

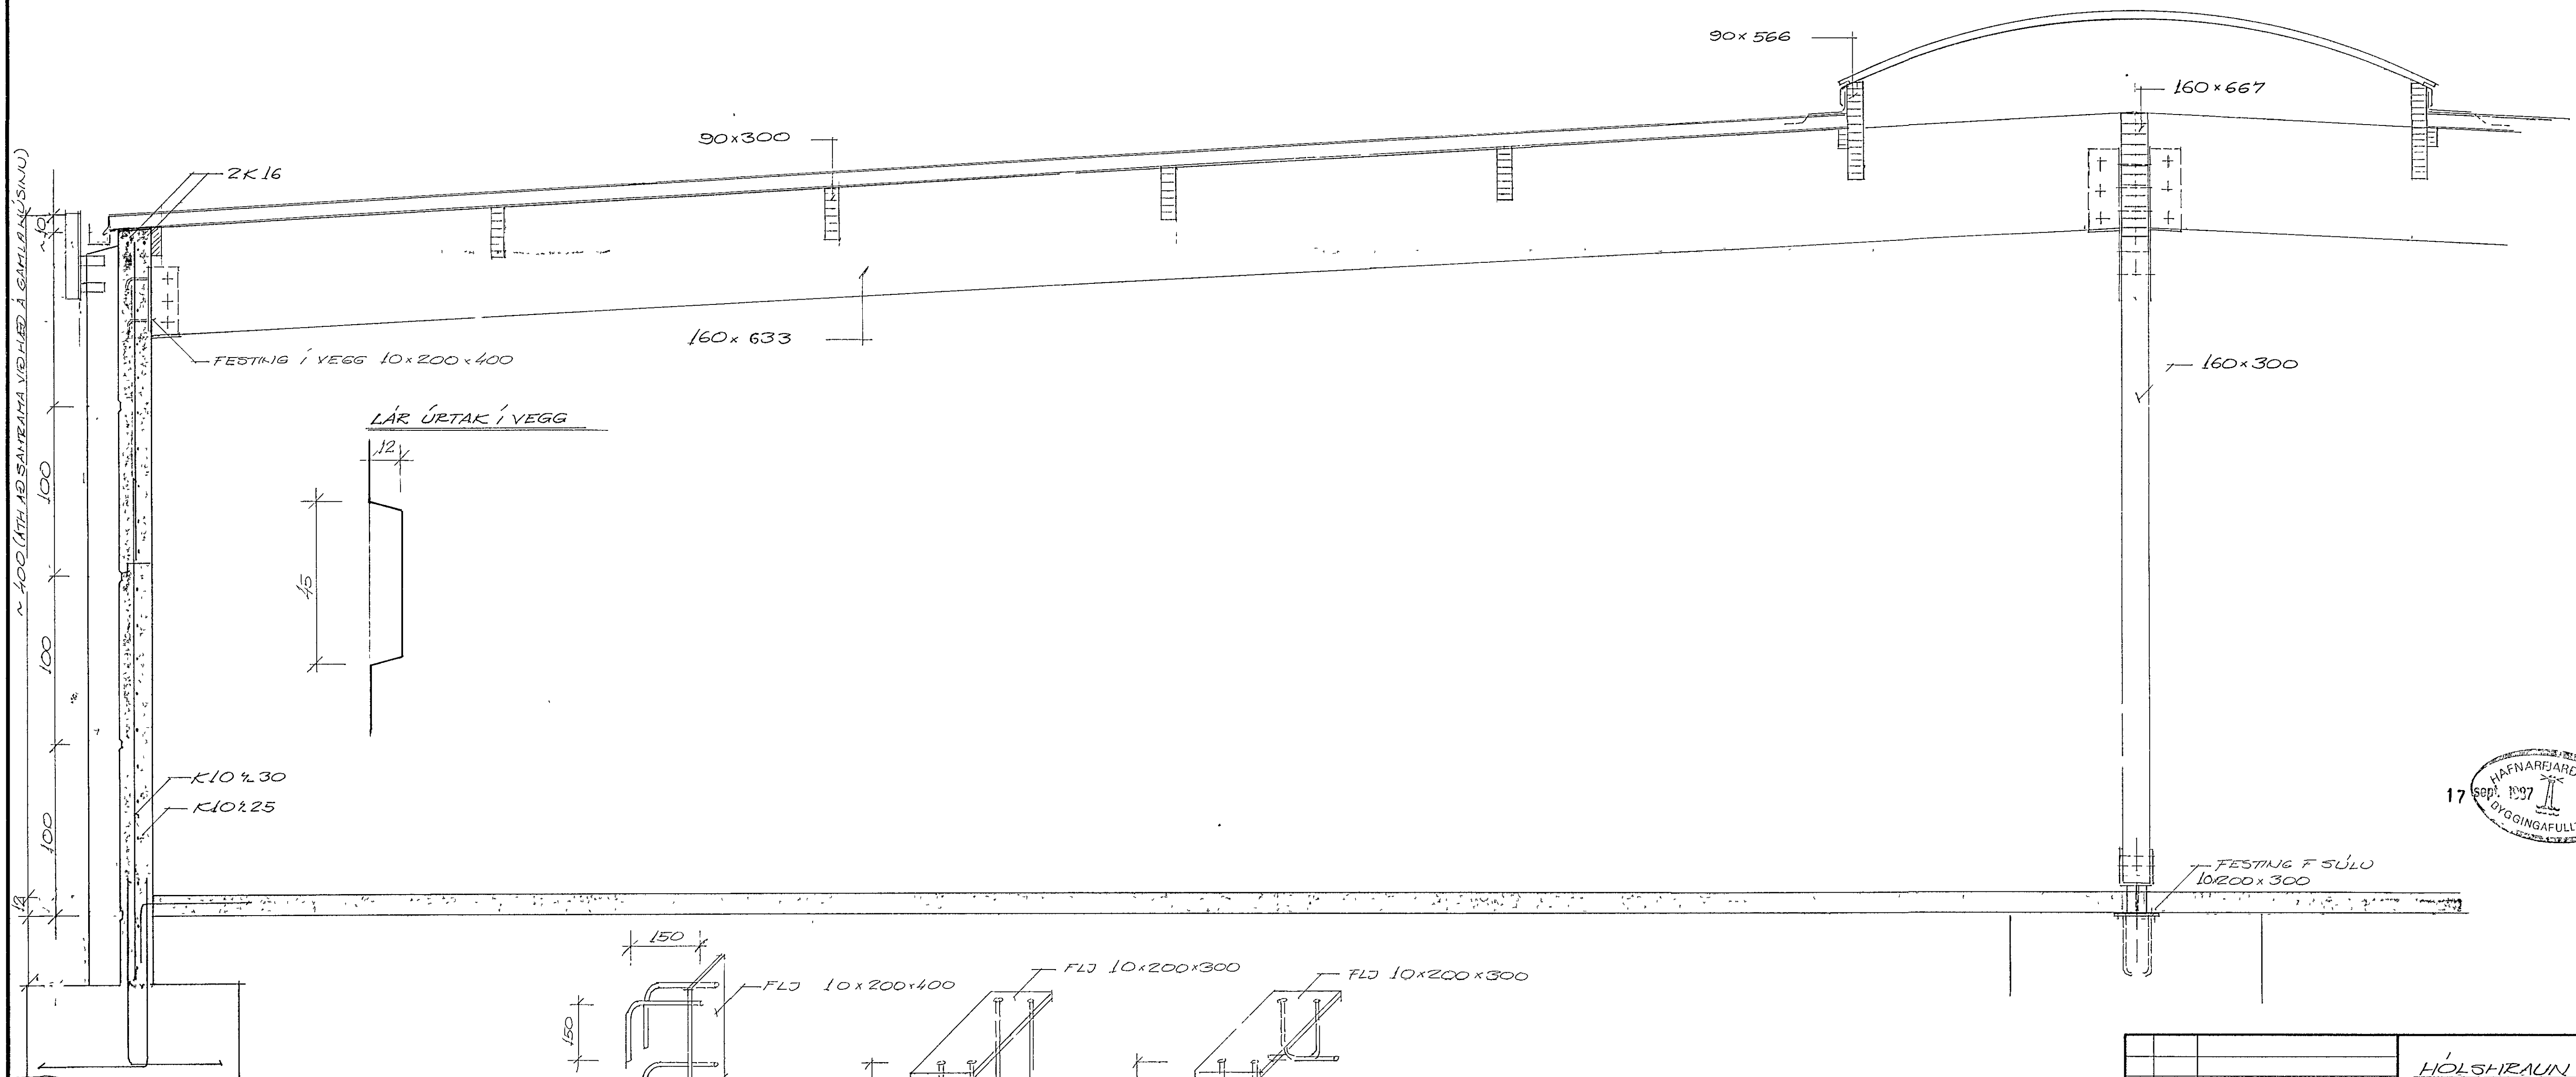
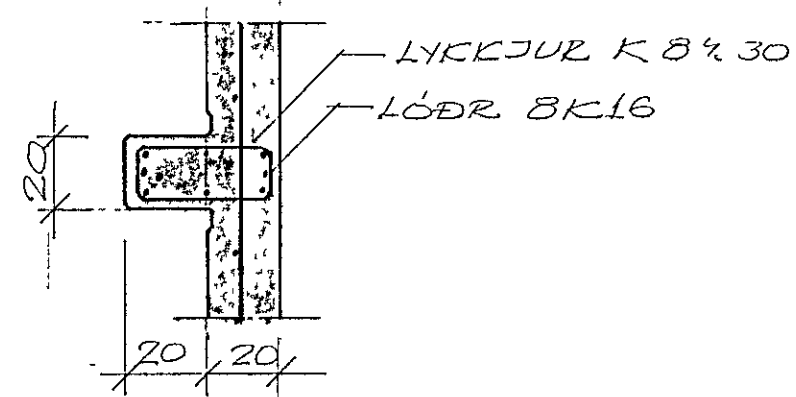
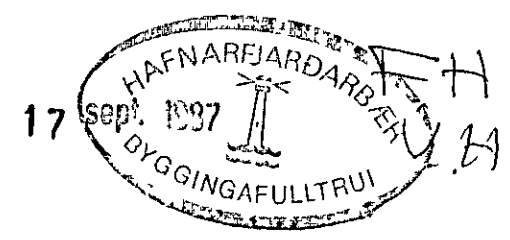


LÁR SNID Í SÚLUR

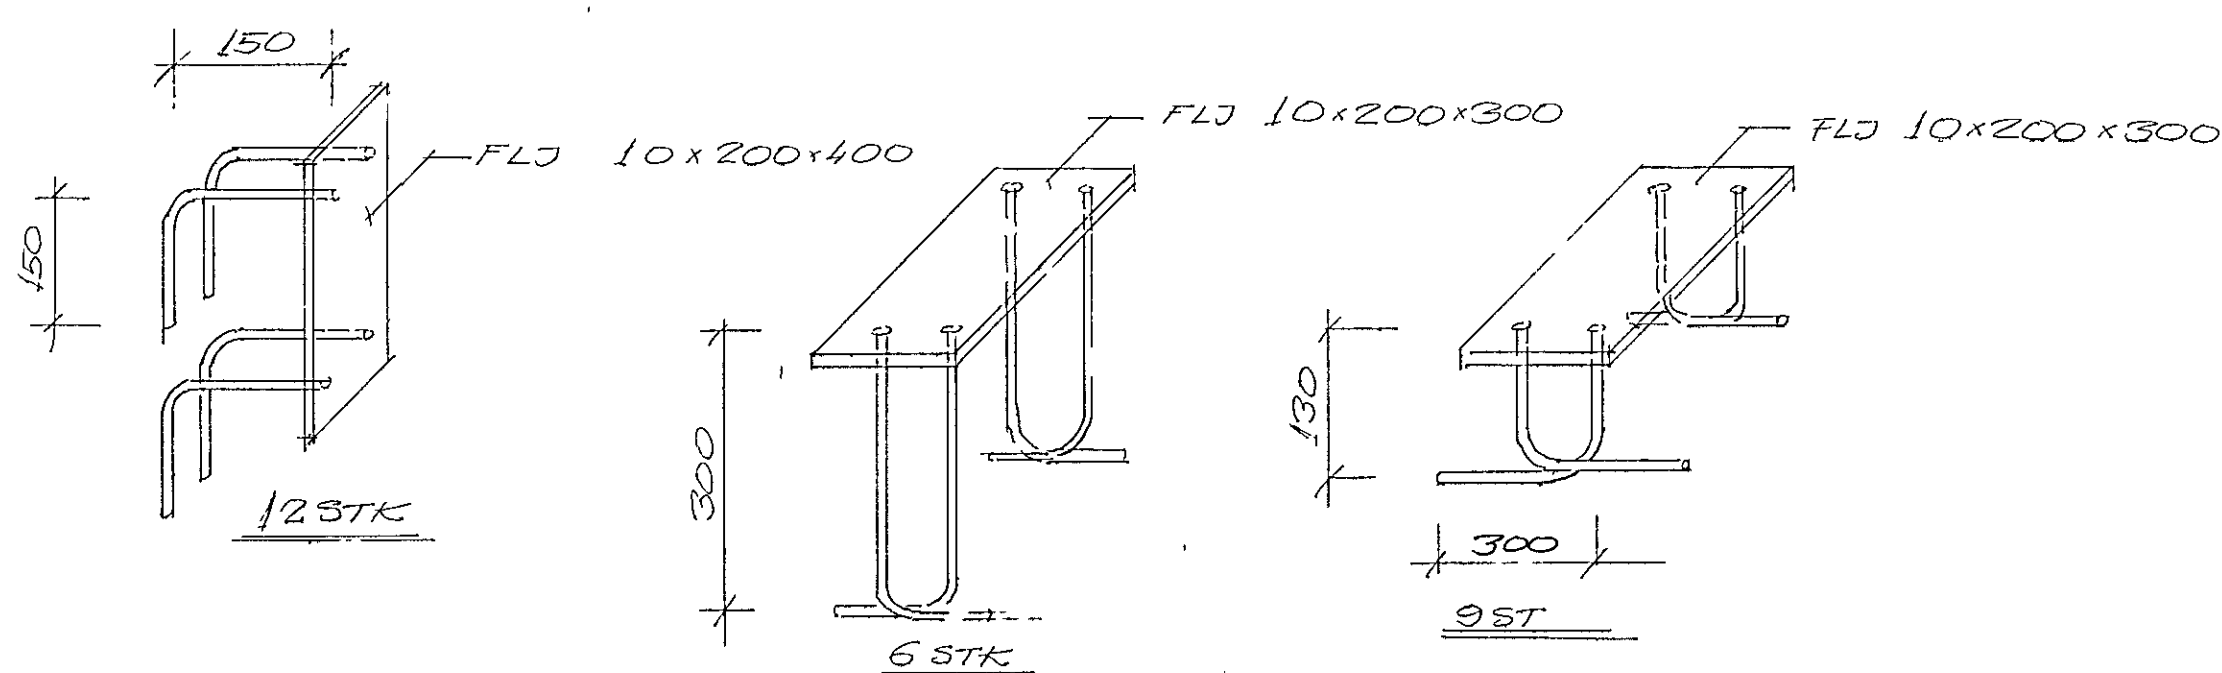

LÁR ÚRTAK Í VEGG

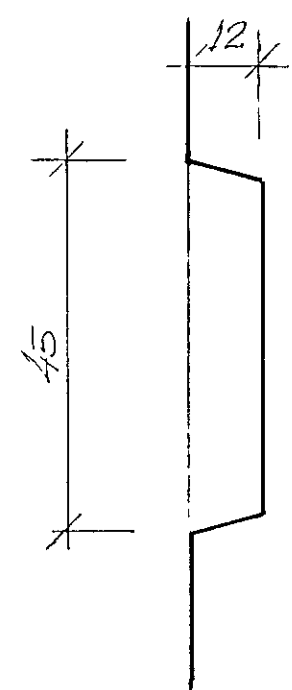

		HÖLSHRAUN I	
		HAFNARFJEDI	
		SNID	
BR	DAGS	BREYTING	
TÆKNIDJÓNUSTAN SF		HANNAÐ	KVABDI 120
LÁSGR. 15 - 108 REYKJAVÍK Sími 82844		TÆKNAD.	DAGS 12 8 87
<i>Ólafur Ólafsson</i>		YFIRFARIÐ	NR
			BL AF 72