

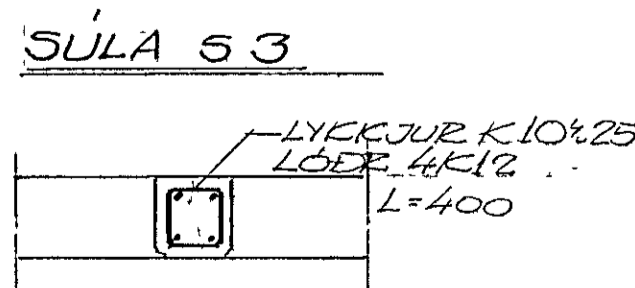
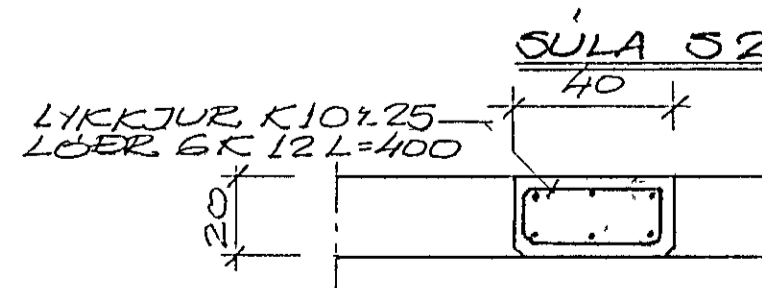
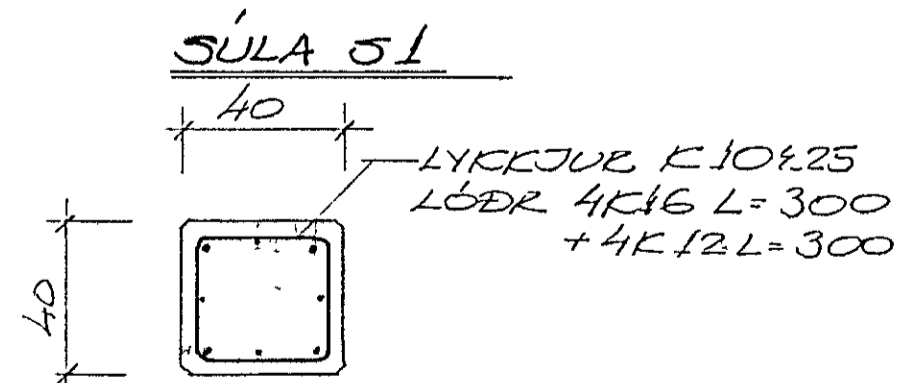



SNÍÐ E-E 120

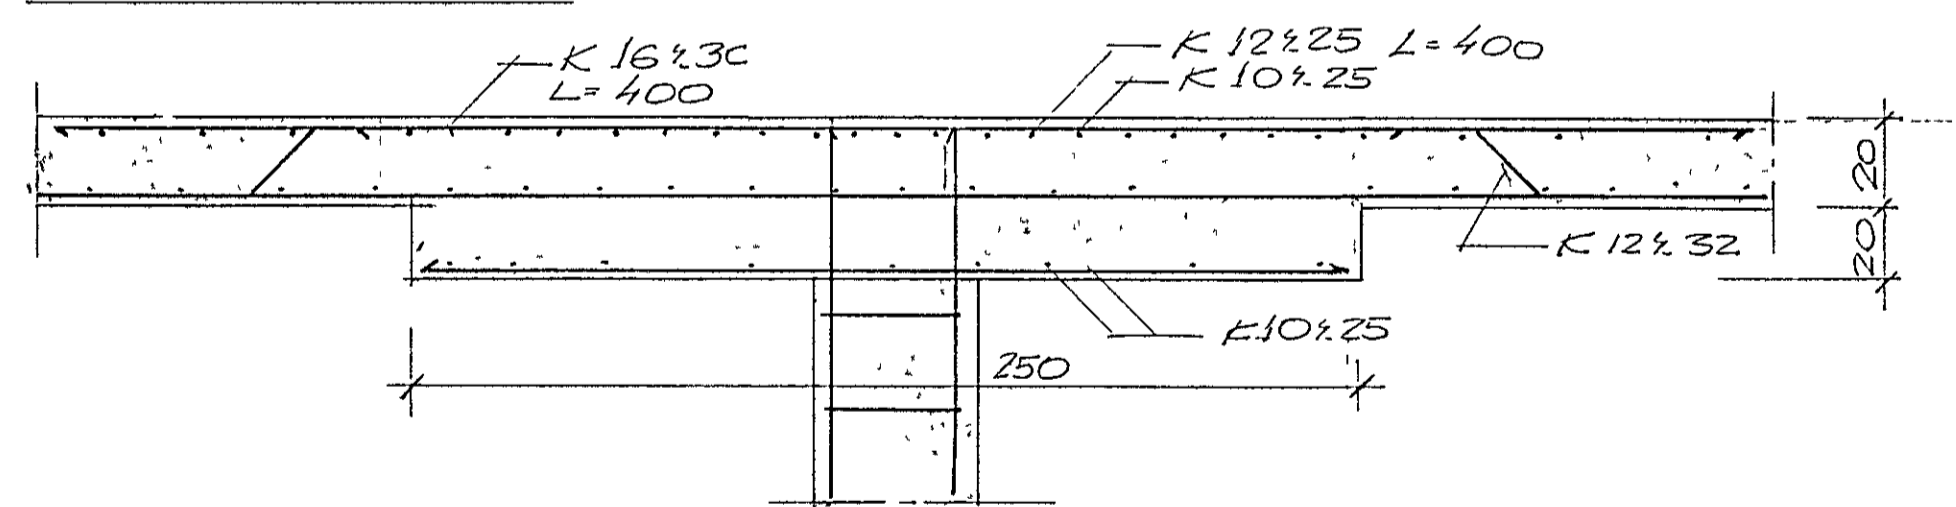


SNÍÐ F-F

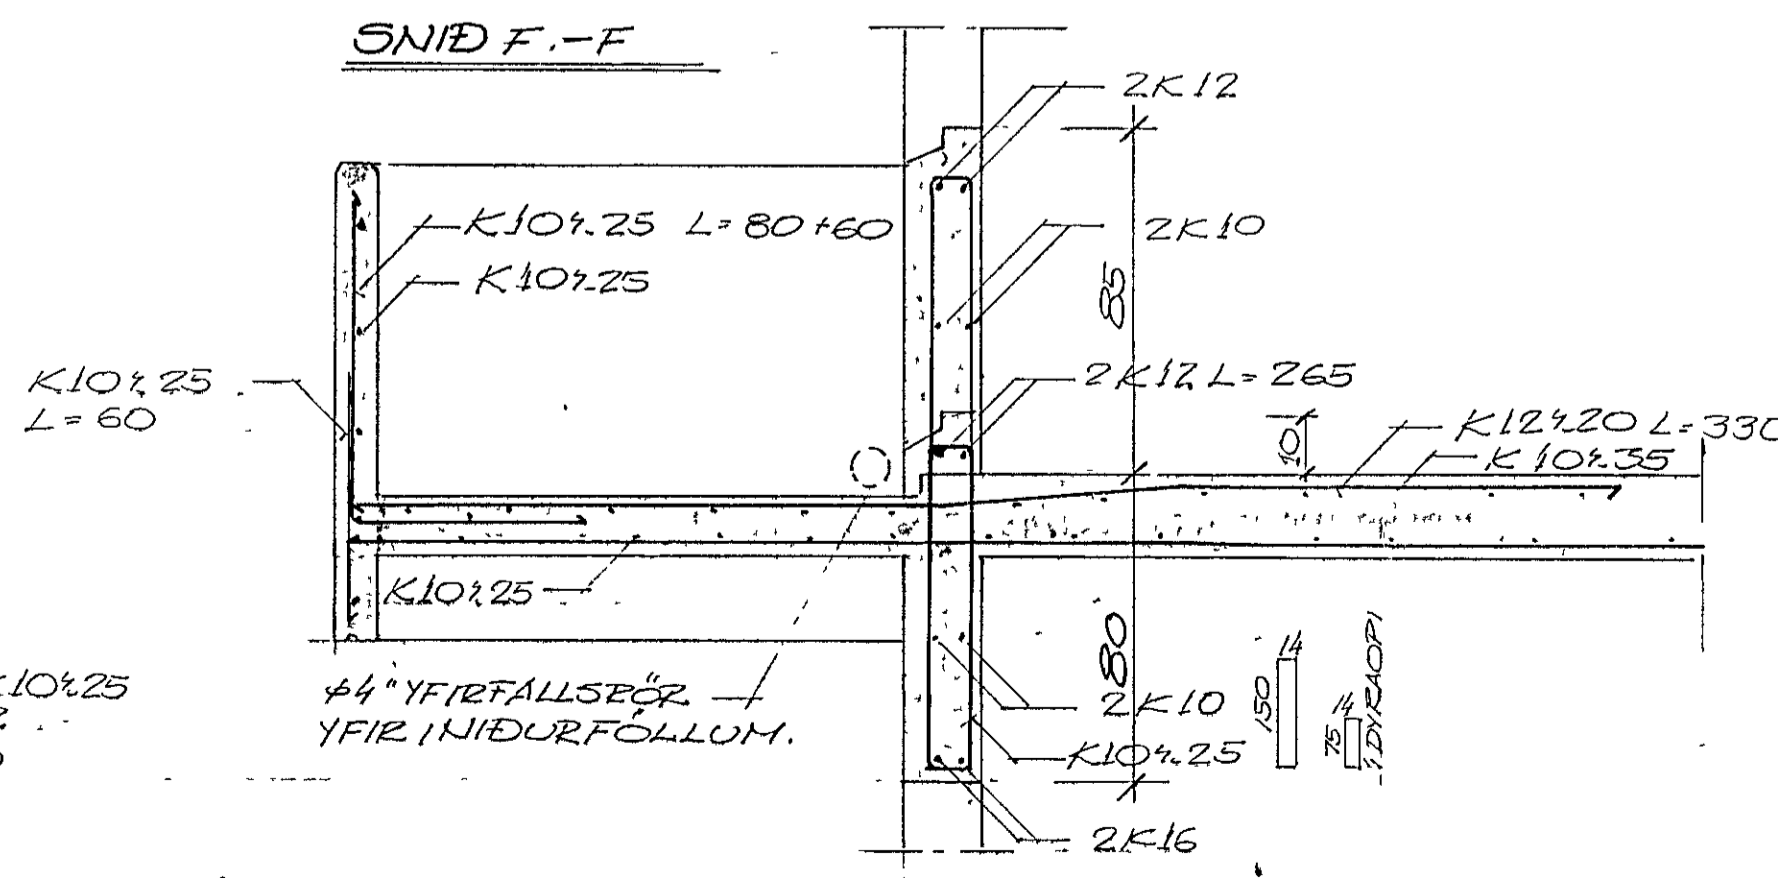

SNÍÐ H-H

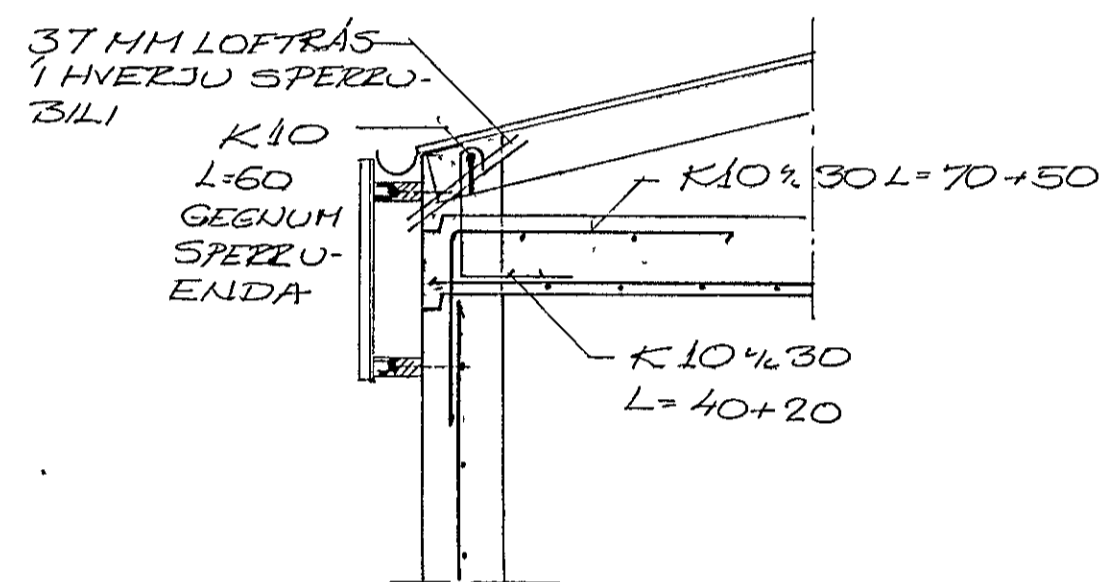

SNÍÐ G-G

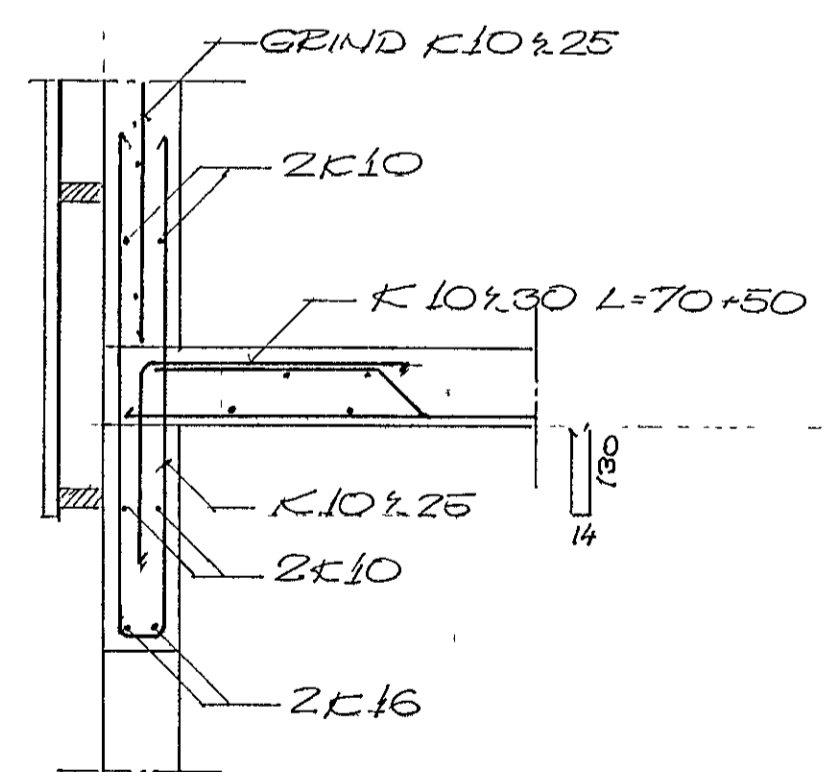

11. des. 1935

		FJARDARKAUP HF	
		HÖLSHRAUN I	
		HAFNARFJÖÐ	
		PLATA YFIK 2. HÆÐ	
BR	DAGS	BREYTING	
TÆKNIBJÓUSTAN SF		HANNAÐ 50	KVAÐI 150 / 20
LÁGMALA 5 - 105/REYKJAKK - SÍM 33511		TEIKNAD 50	DAGS 27 5 35
<i>Dipmúr Selmad</i>		YFIRARID	NR. BL 3