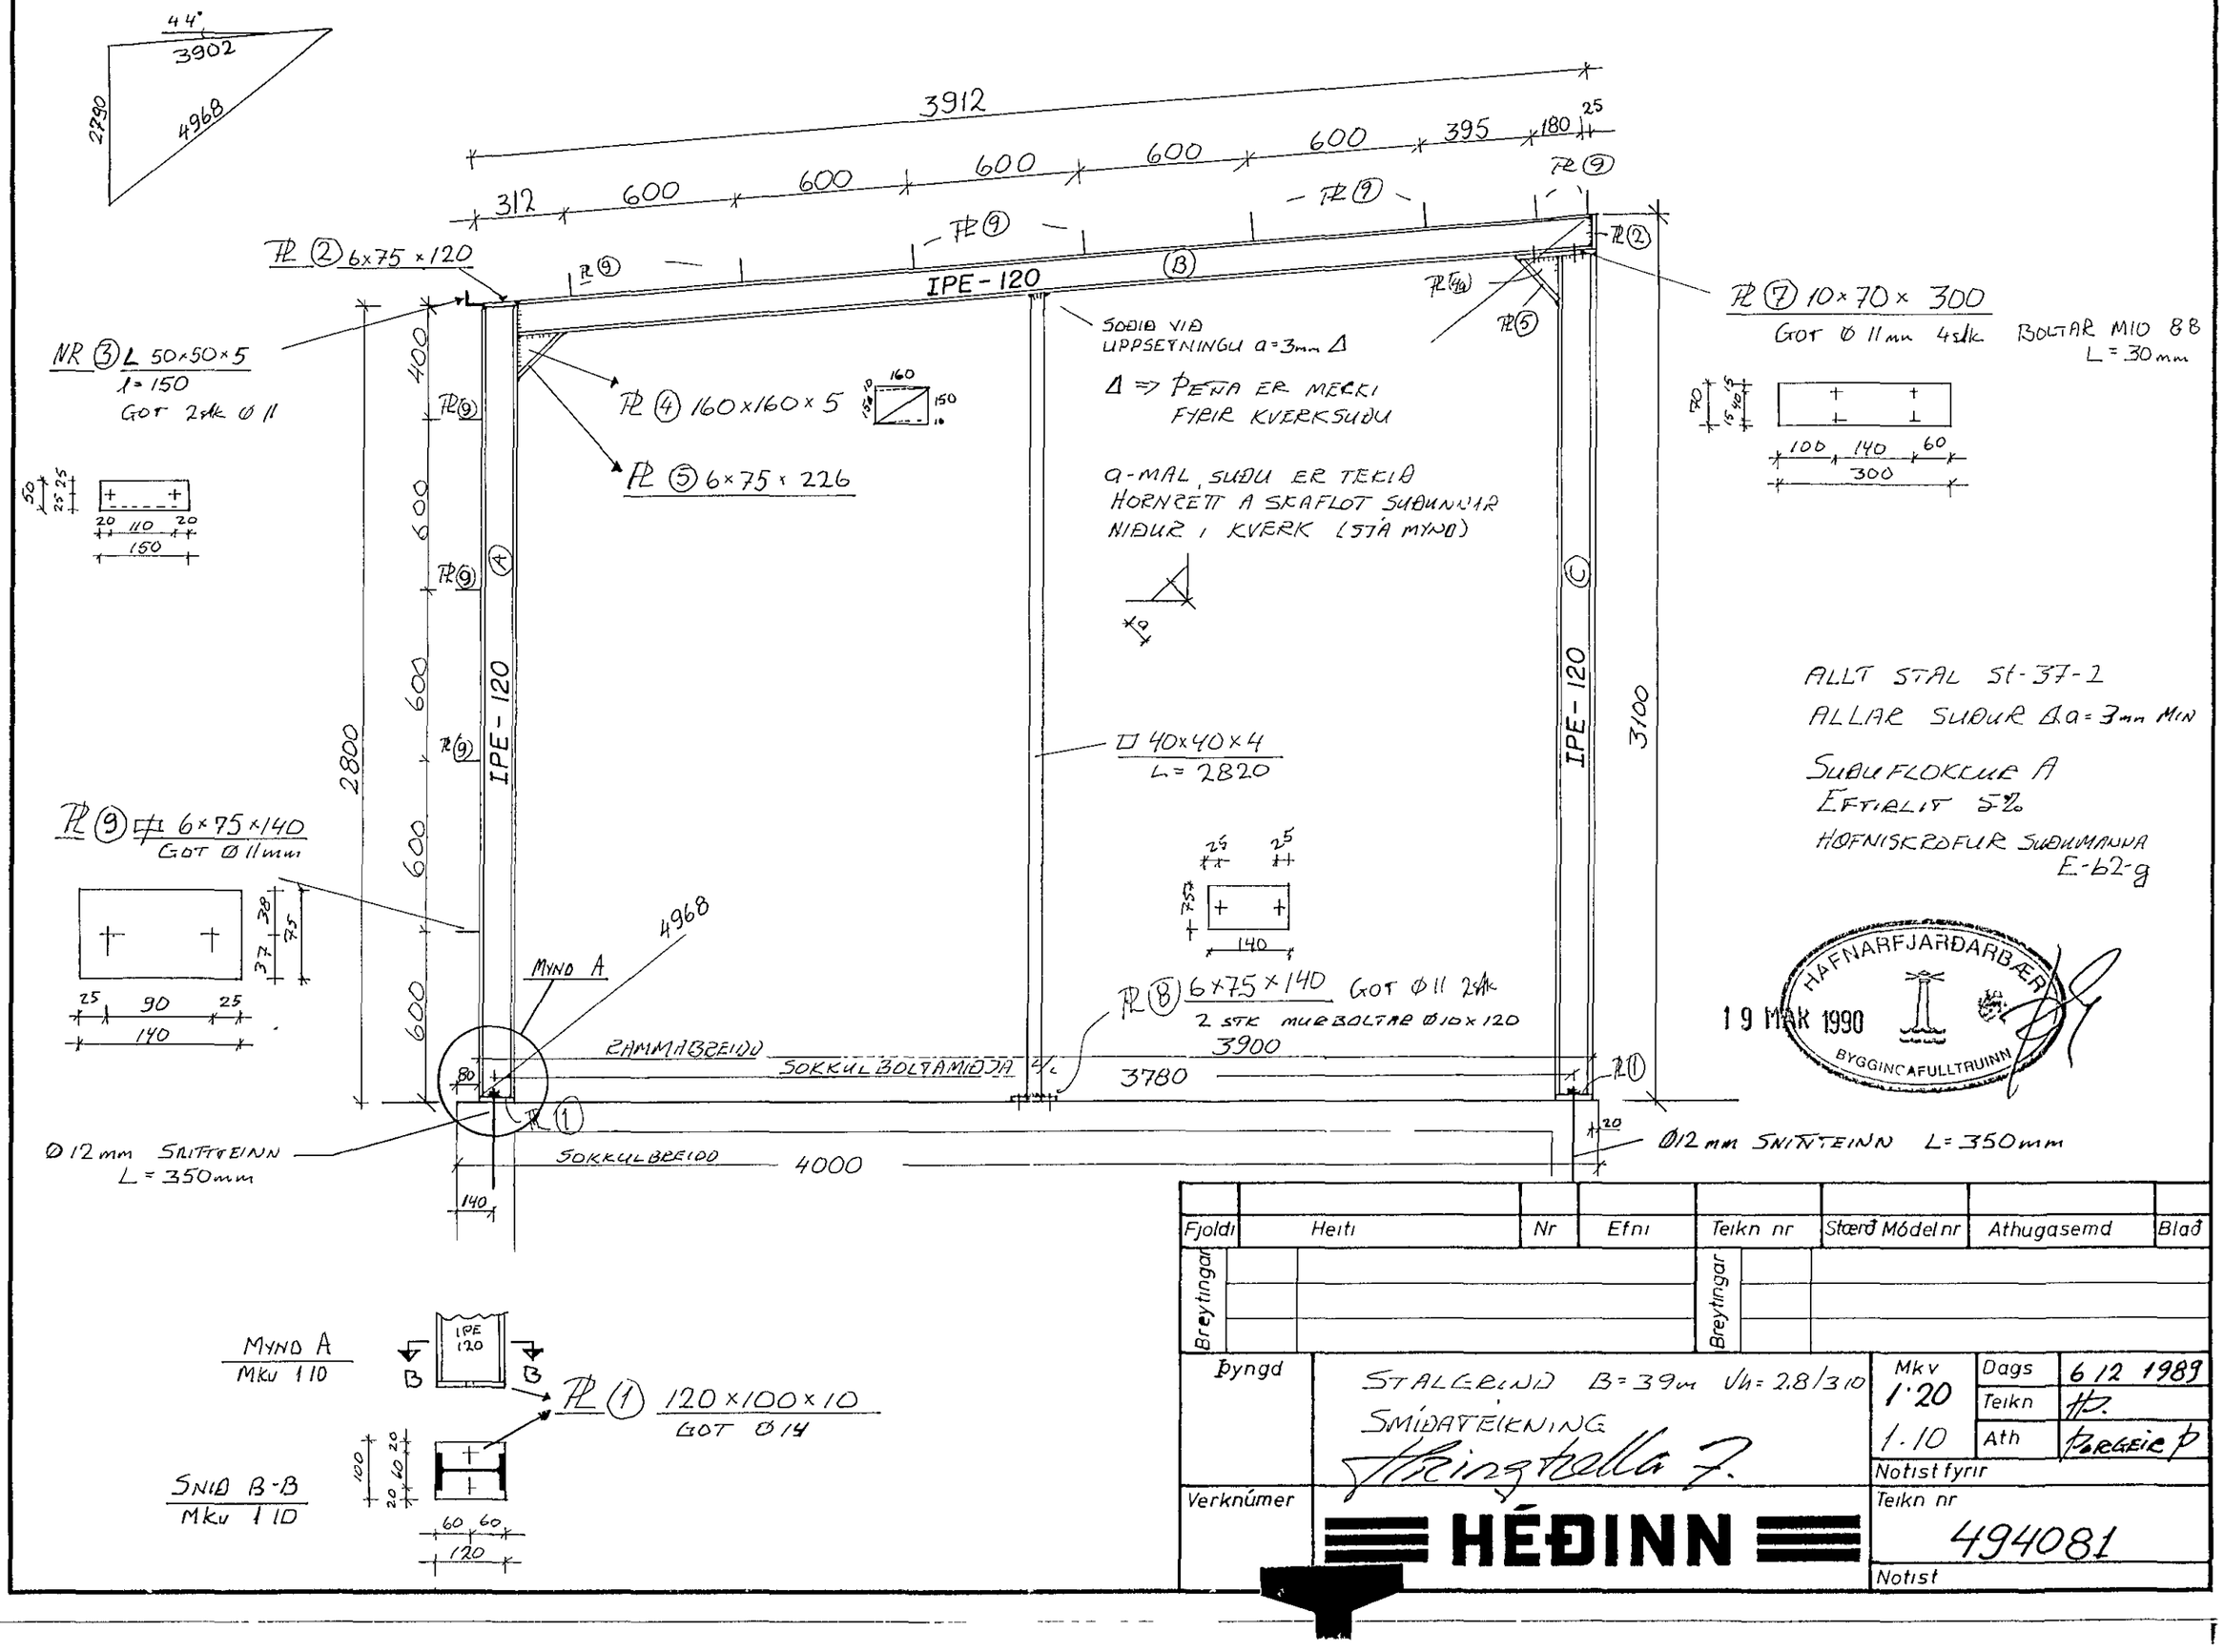

Fjoldi	Heiti	Nr	Efni	Teikn nr	Stærð Módelnr	Athugasemd	Blað
Breytingar				Breytingar			

Þyngd	STALGRIND B=39m Vh=2.8/3.10 SMÍÐATEIKNING Hringtella 7.	Mkv 1:20 1:10	Dags	6.12.1989
			Teikn	HP.
			Ath	Þorgeir Þ
Verknúmer	HÉÐINN	Notist fyrir		
		Teikn nr	494081	
		Notist		