


UNDIRSTÖÐUPLAN 1:50

SKÝRINGAR.

- 1 ÖLL MÁL 1 cm
 - 2 ALLAR HÆDIR 1 m HÆDIR MIÐAST VIÐ YFIRBORD GÓLFLOTU
 - 3 SJA NANAR UM SÖLUUNDIRSTÖÐUR Á TEIKN NR SU-1
 - 4 MÁL BEFIN FYRIR GÖMLU BYGGINGUNA SANNPRÓFIST Á STAÐNUM
 - 5 JARÐVEGGSPRÝSTINGUR.
LEYFILEGT ÁLAG Á UNDIRSTÖÐUFLOT REIKNAD Í SAMRÆMI VIÐ GR 5 2 3 Í BYGGINGASAMBYKKT HAFNARFJARÐARBEJAR, $N = 18 \text{ kg/cm}^2$
 - 6 STEINSTEYPA
BROTPOLSFLOKKAR S 250, UNDIRSTÖÐUR, VEGGIR, SÚLUR
S 350, GÓLF
STÆRSTU EFNISKORN 50mm
LOFTBLENDNI - 4,5%
ÞYKKLEIKI SAMKV ÍST 10 GR 44 ÞYKKFLJÓTANDI [C/F] Í SÚLUM, VEGGJUM OG UNDIRSTÖÐUM. STINN C S J Í GÓLFLOTUM
 - 7 BENDISTÁL - SLETT BENDISTÁL ER ST 37 OG ER TÁKNAD MED \bullet (V=1300 kg/cm²), K TÁKNAR NORSKT EDA SÆNSKT KAMBSTÁL (V=2500 kg/cm²), ÞVERMÁL 1 mm ÞYKKT STEYPULAGS UTAN Á BENDINGU, NEMA ANNARS SÉ GETIÐ.
PLOTUR OG VEGGIR 20mm
BJTAR 25mm
SÚLUR 30mm
UNDIRSTÖÐUR 50mm
MINNSTA LENGÐ SAMSKKEYTA 1 cm

• 8	40
• 12	60
• 20	70 MED KRÓKI
K 8	44
K 10	50
K 12	60
K 16	80
K 20	100
- ÖLL VINNA OG EFNI SKAL VERA SKV ÍST 10
 ÁTHUGA SÉRSTAKLEGA UM STEYPUVINNU AÐ VETRARLAGI Í GREIN 79 BLS 23

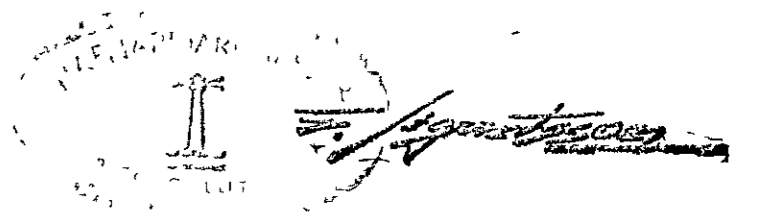

Guðrún Guðlaugsson teiknfr.

Teikn. Nr	VT-B1	daga	1976	1976	1976	1976	1976
1:50	VÉLTAÐ h/f	Teikn. Nr	Vélaverkstæðið VÉLTAÐ h/f				
	BREYTINGAR Á HUSEIGNINI	Teikn. Nr	VT-B1				
	HVALEYRARBRAUT 3 HAFNARFIRDI	Teikn. Nr	UG-1				
	UNDIRSTÖÐUR - GRUNNMYND						