



Samþykkt á fundi bygginga-
nefnda þ. 8 15. 1963
BYGGINGAUFURUN
HAFNAFOSI
Jan Bergin

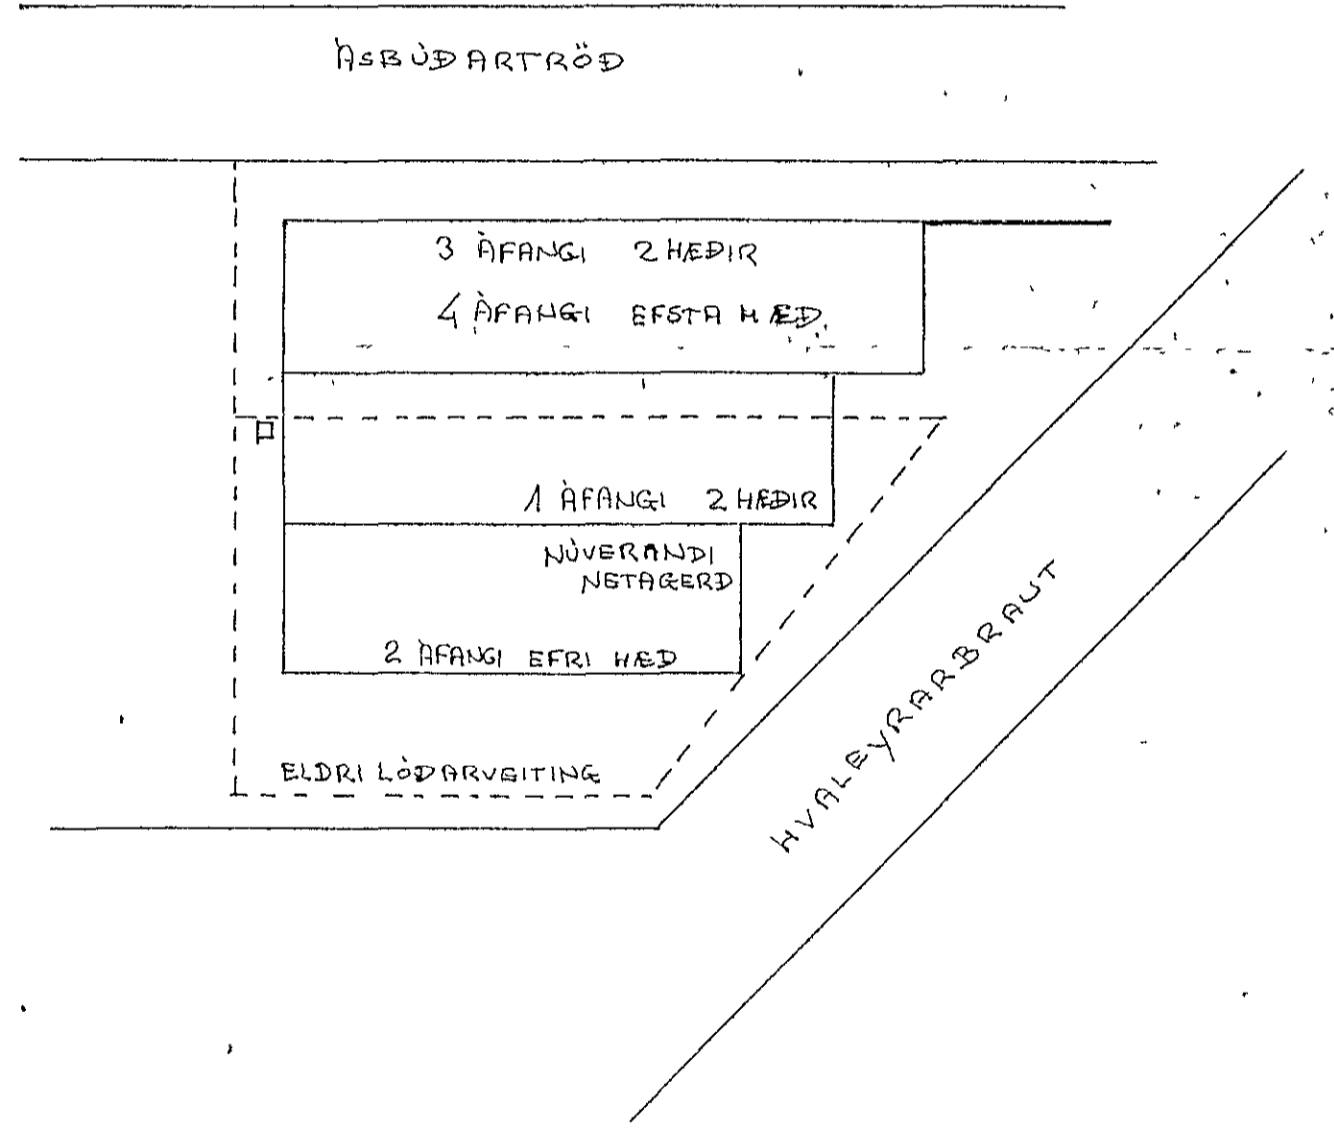

GAFL AD SUDURGÖTU

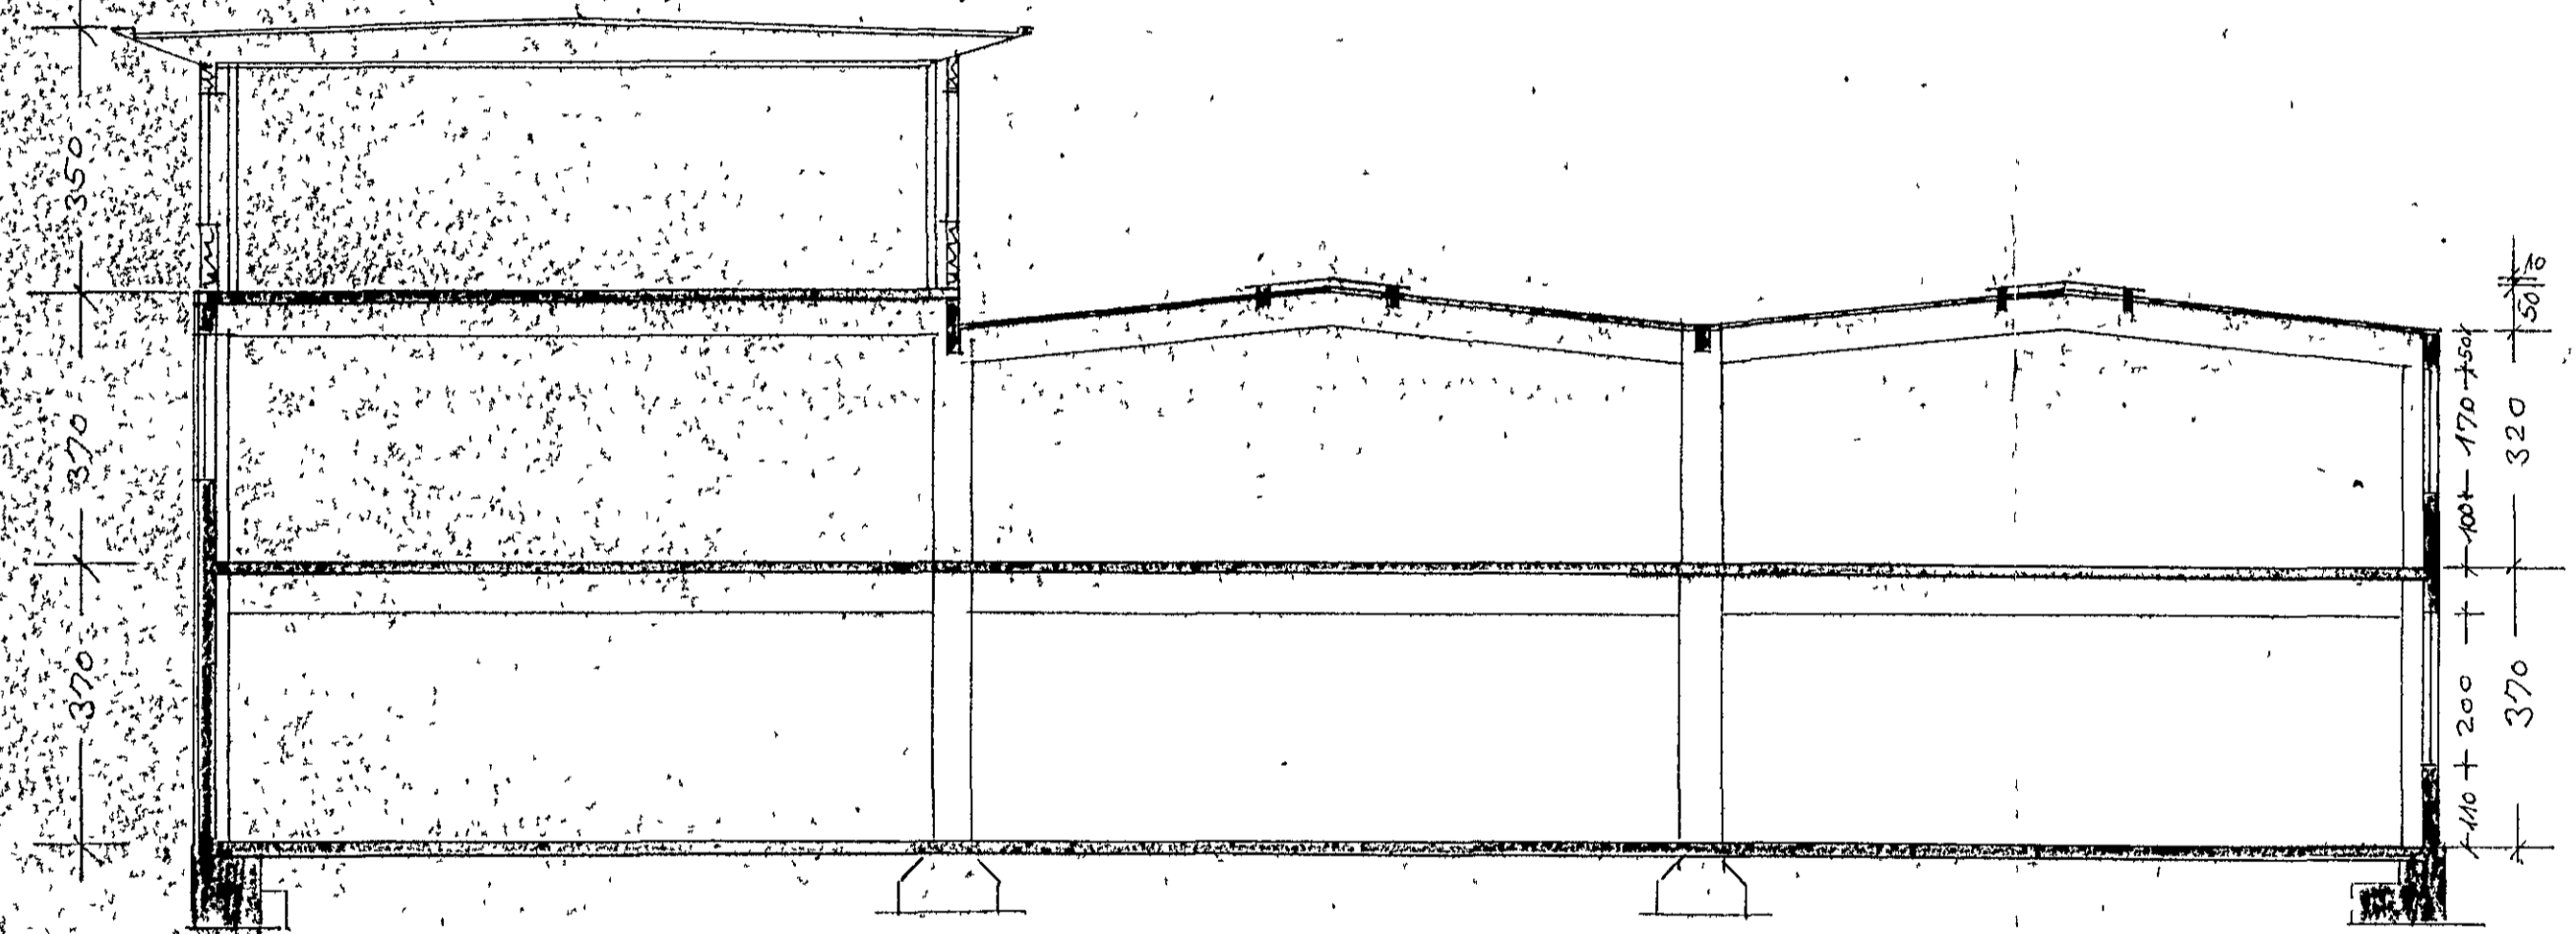

HVALEYRAR 3

MAI 63	ÞAK OG GLUGGAR	ÞB
MAI 63	NETAGERÐ	ÞB
MAI 63	KRISTINS O KARLSSONAR	
MAI 63	SNID ÚTLITSMYND	
MAI 63	M. 100	MAI 63