




GRUNNMÝND 150

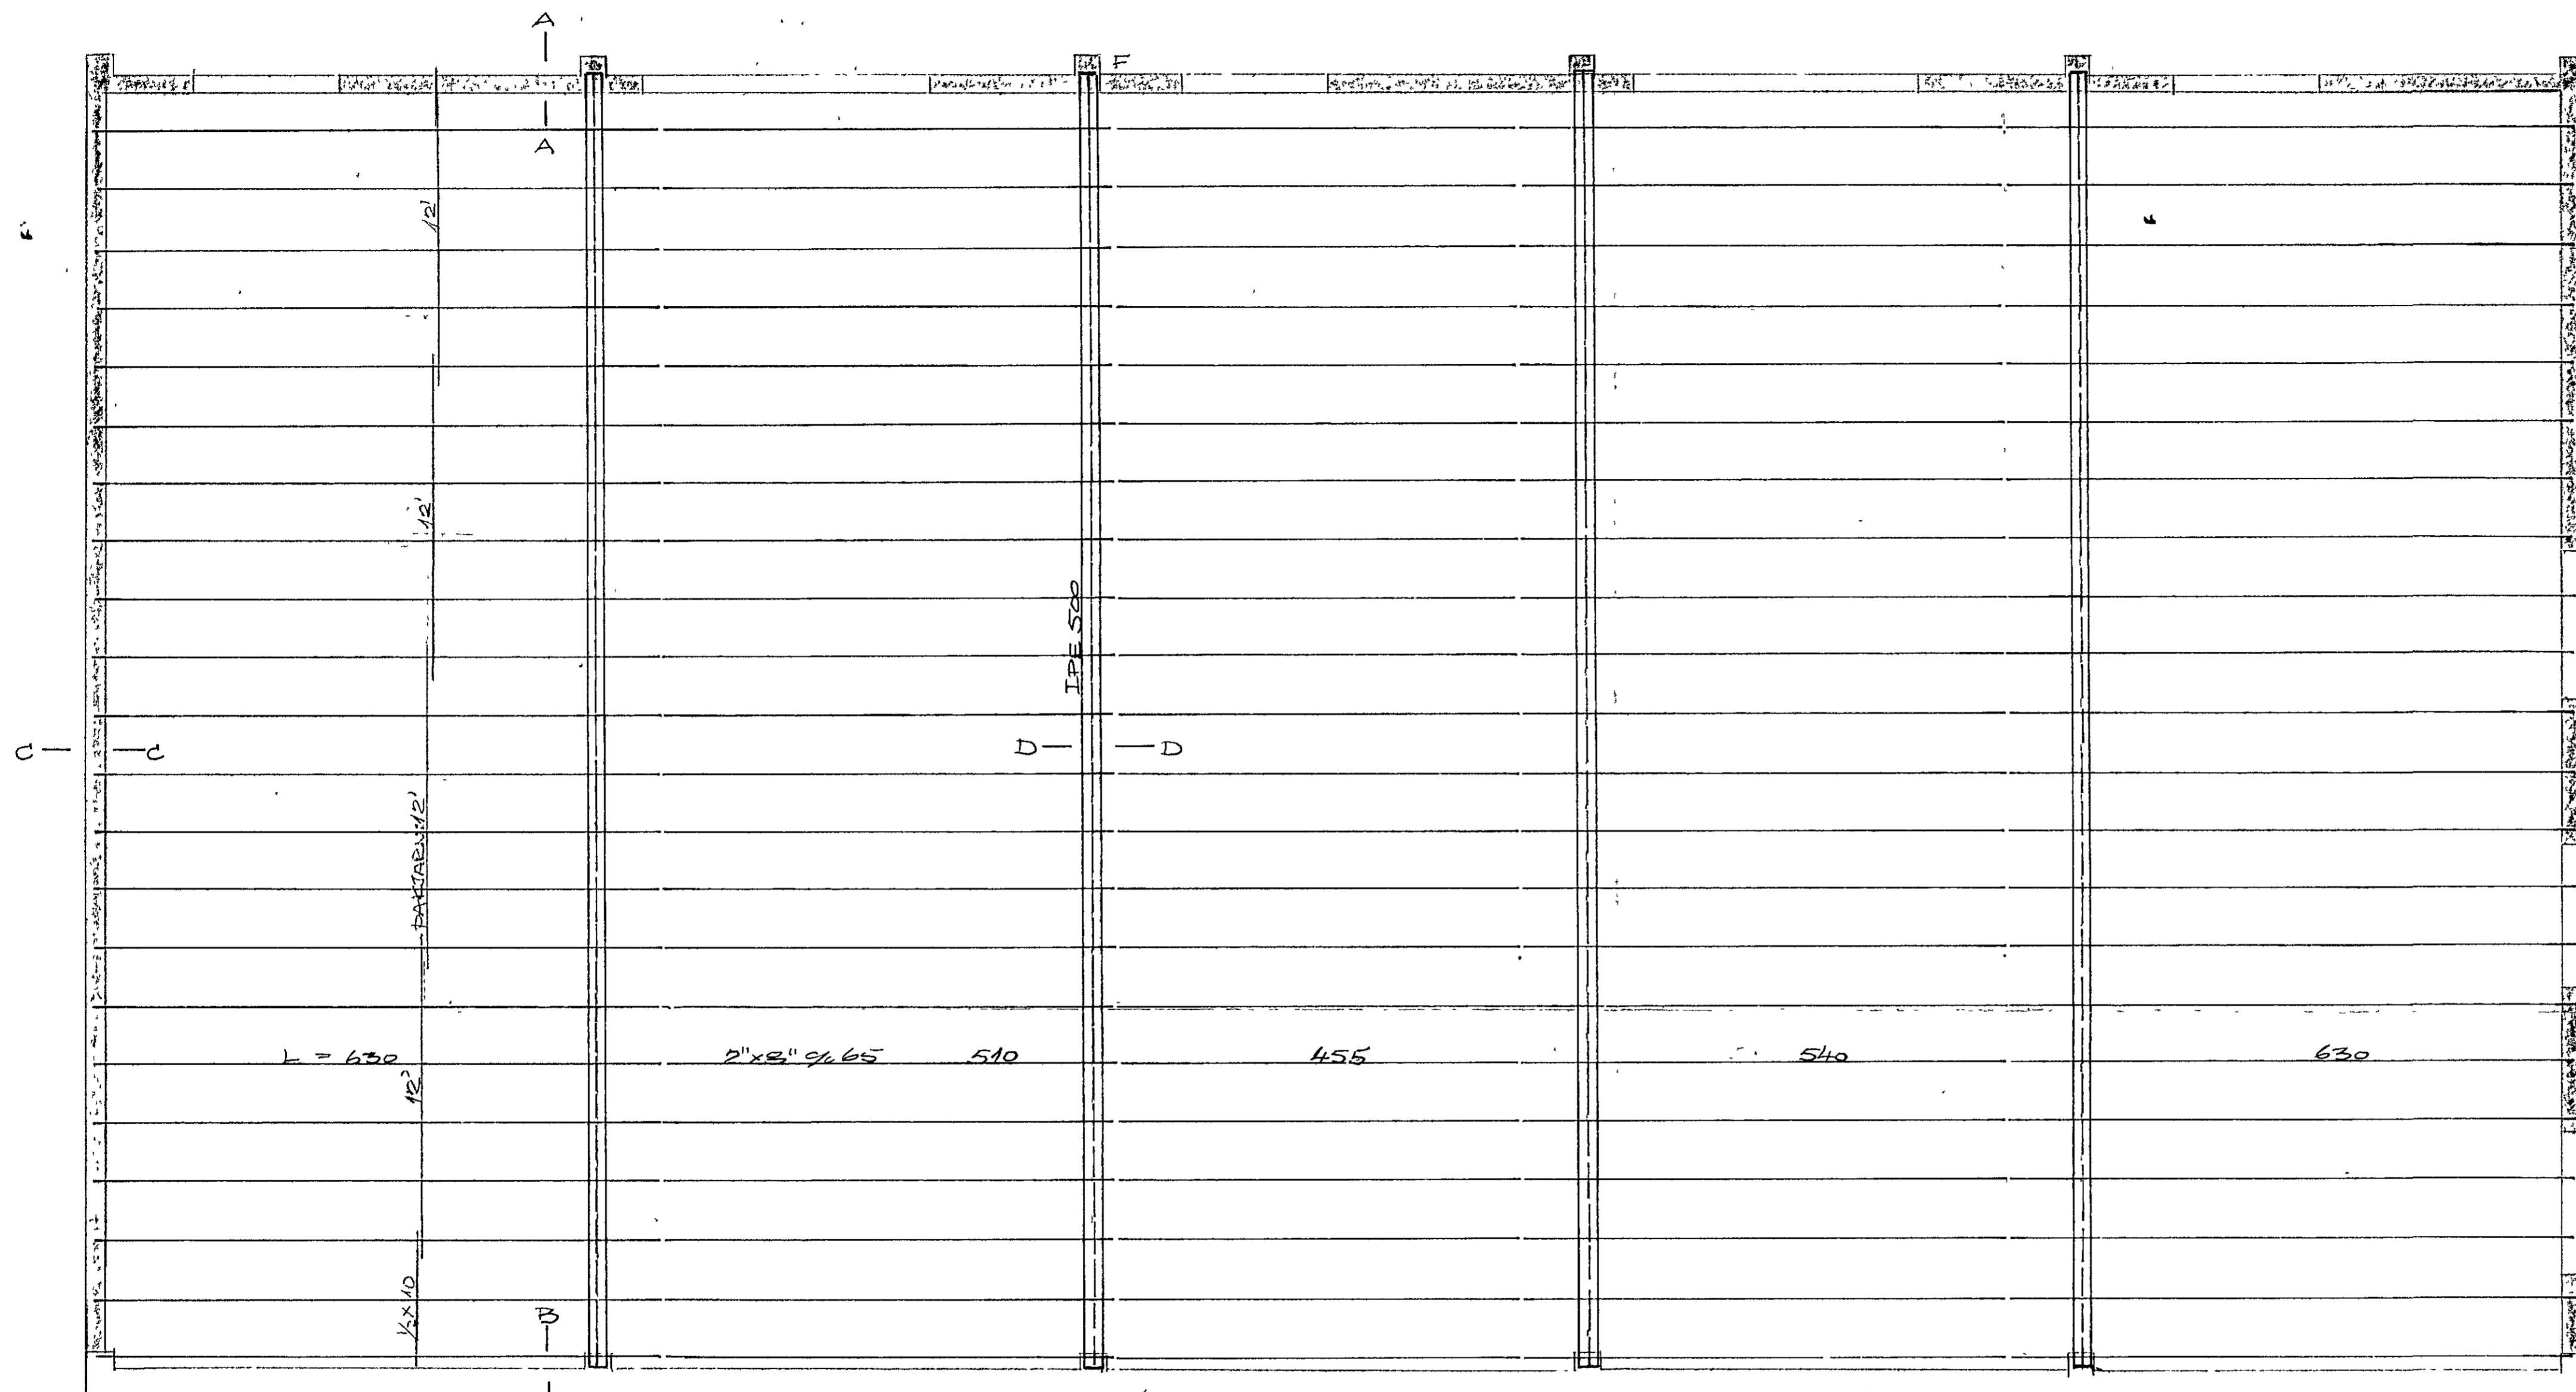



SKYTI ÞAKASA

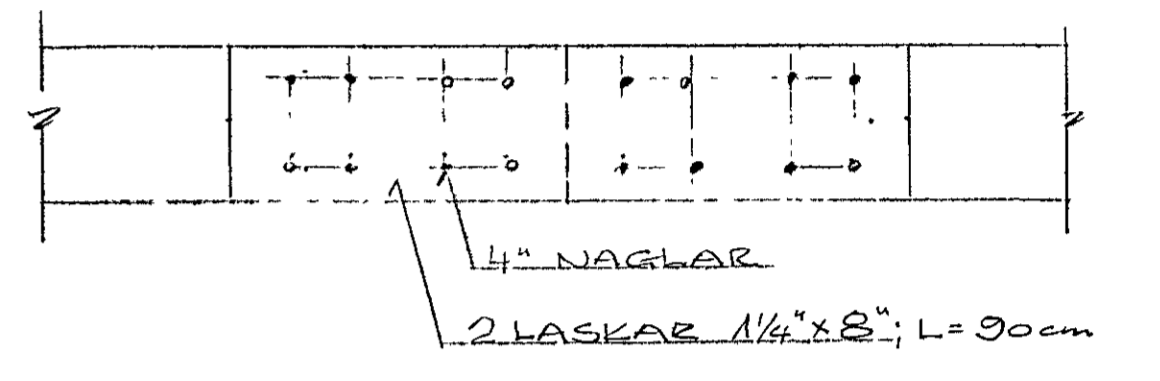

C-C D-D BRÁÐABIRGÐAGAFI

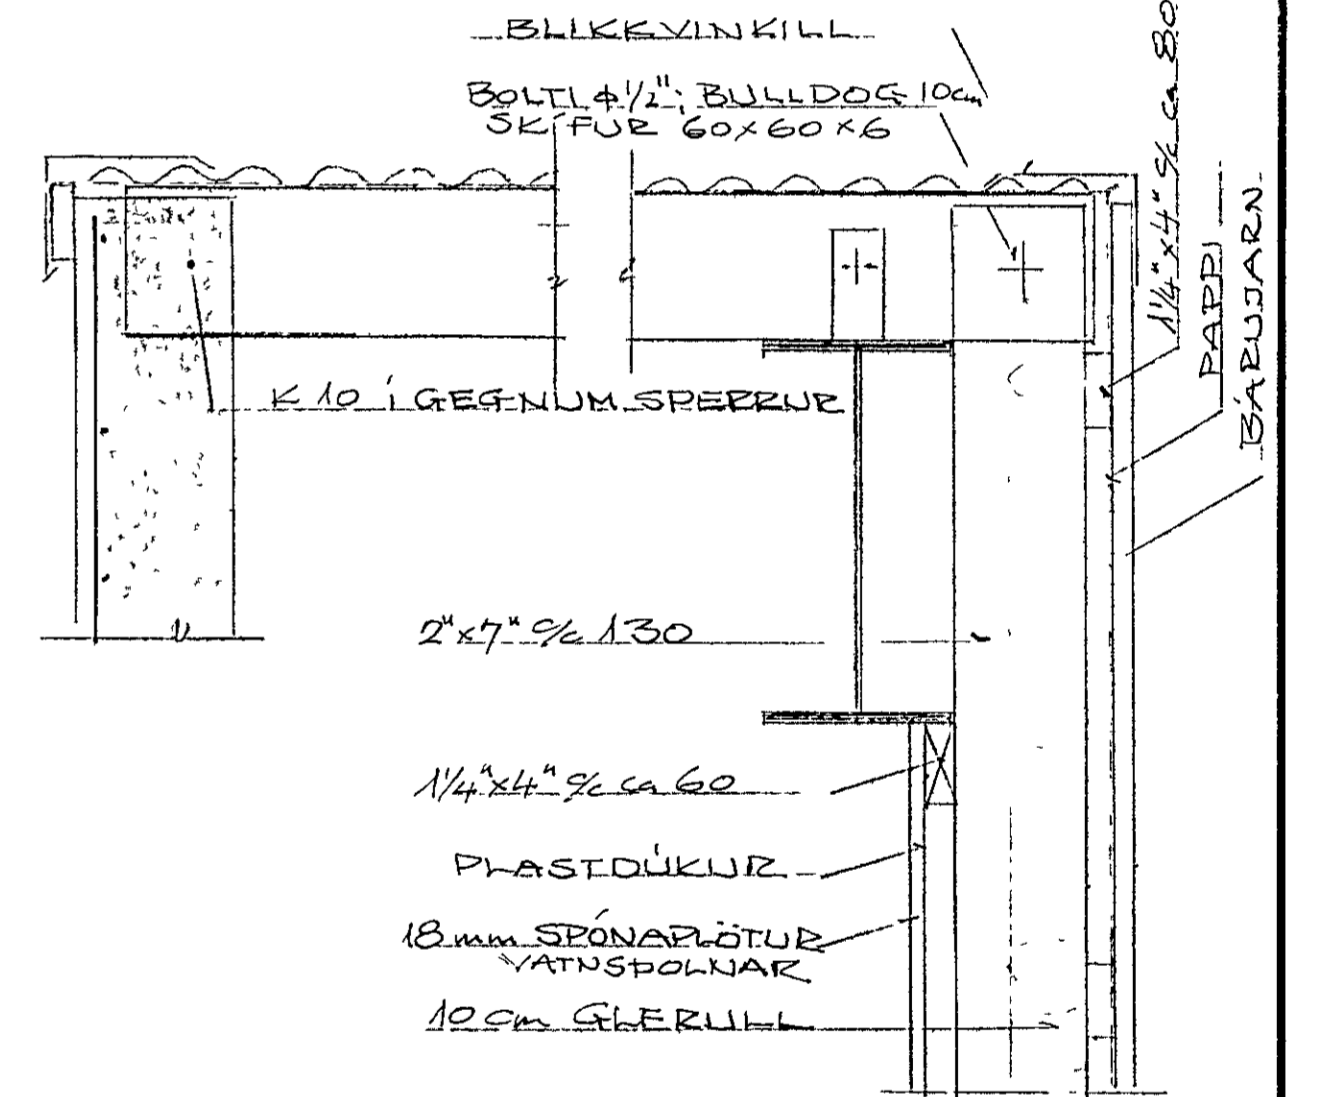

STEYPUÐEÐI S-200, BENDISTÁL KS 40
 Í YTRA BORB ÚTVEGGJA KOMI K 10 1/2 30 LÖBB OG 1/2 25 LARÉTT MEDFRAM GLUGGA- OG DYRAÐUPUM KOMI 2K 12 LAR OG LÖBB OG NAI CA 70cm ÚTFYRIR OPIN
 Á ÖLL ÚTHORN SKAL SETJA KVÆKLISTA CA 2x2cm

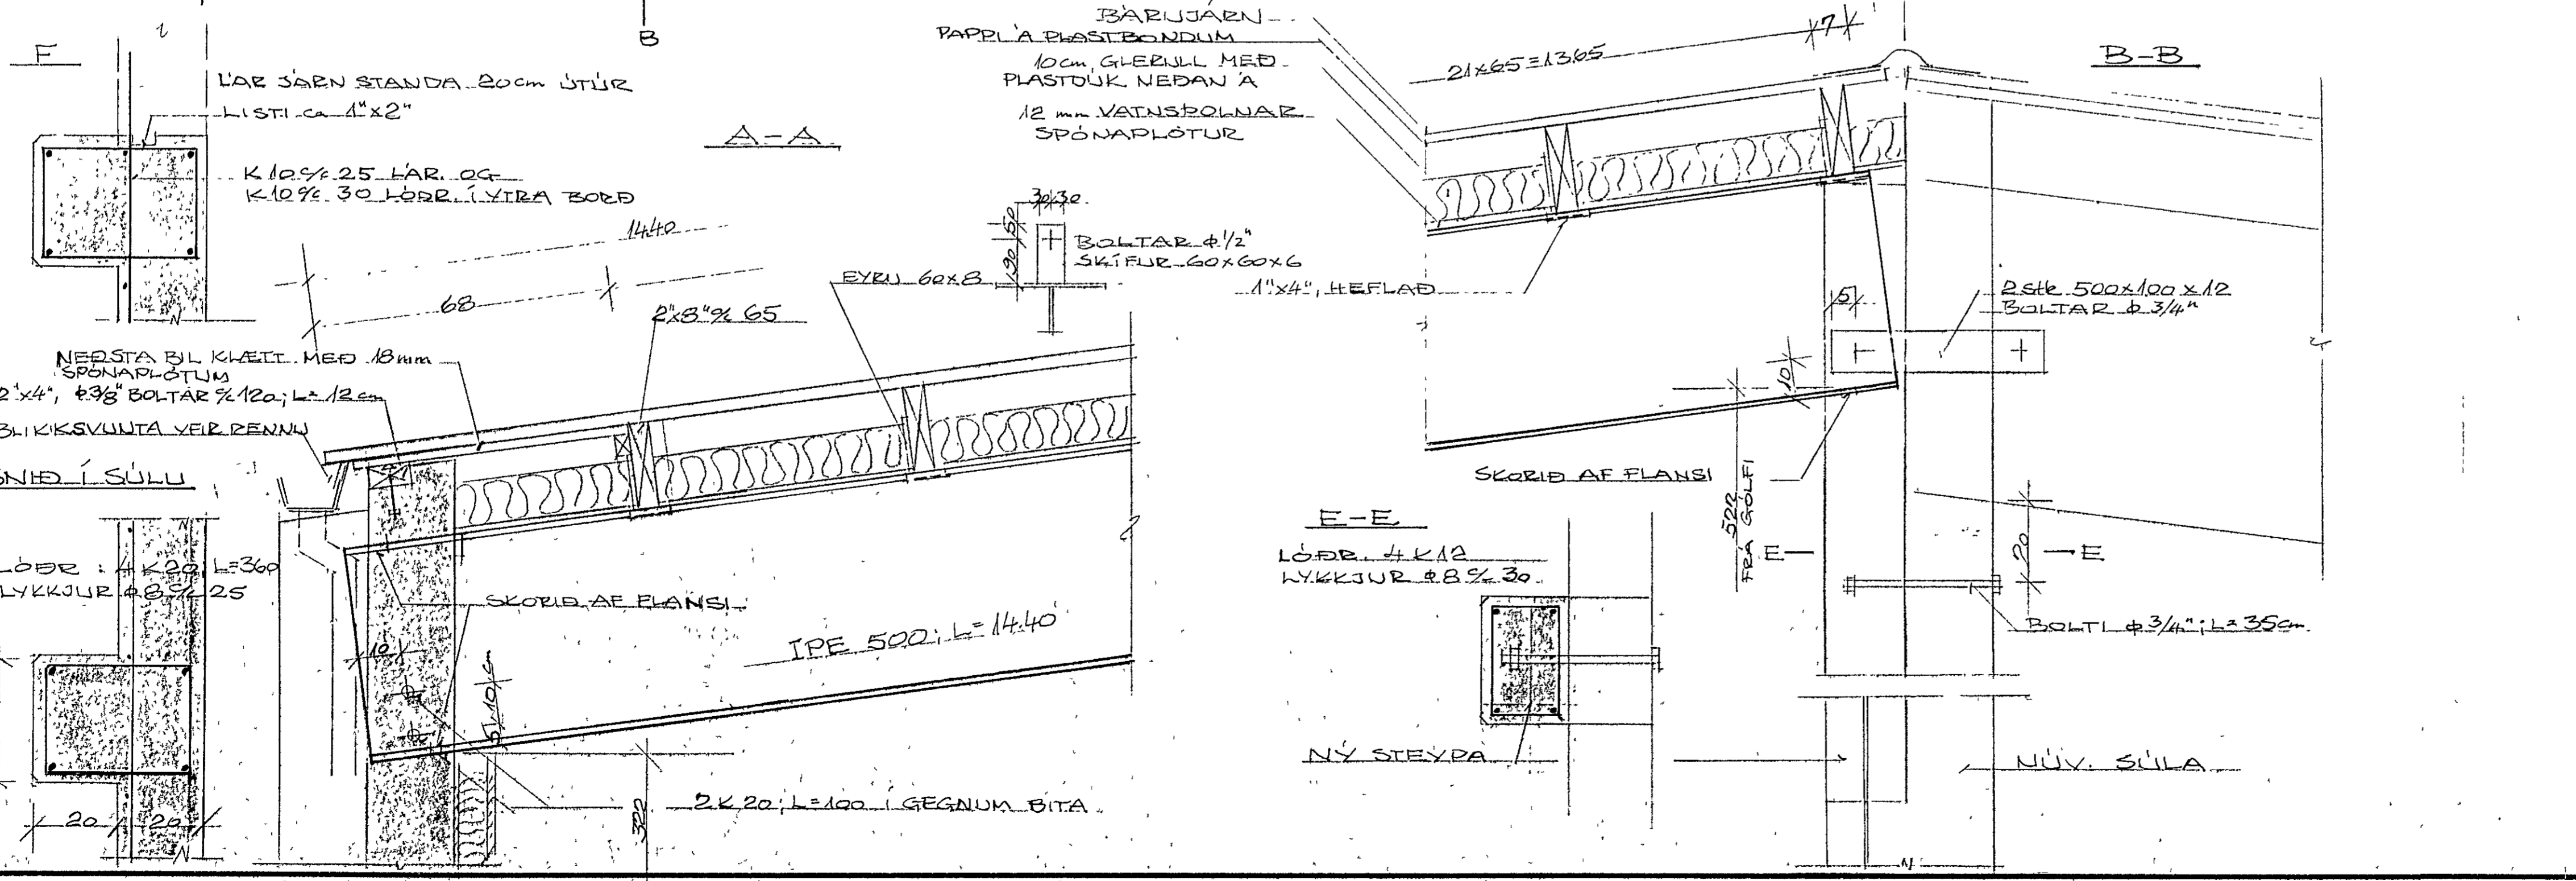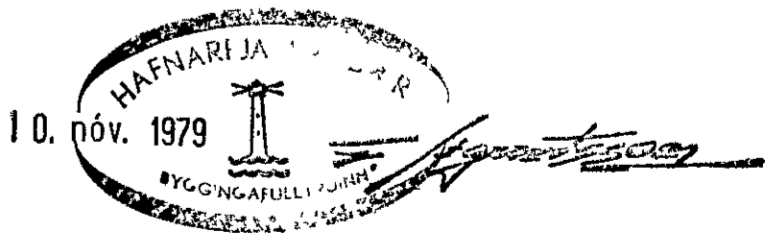

ISLENSK MATVELI HVALEYRARBEIÐ 4-6	
VEGGIR OG ÞAK BRÁÐABIRGÐAGAFI	
BR. DAGS	BREYTING
TÆKNIÞJÓNUSTAN SF LÁGMÓLA 5 - 105 REYKJAVÍK - Sími 83844	HANNAÐ <i>UP</i> KVAFRI 150, 1:10 LEIKNAD <i>UP</i> DAGS 29.10.79 YFIRFARÐ NR 7913 BL 4