

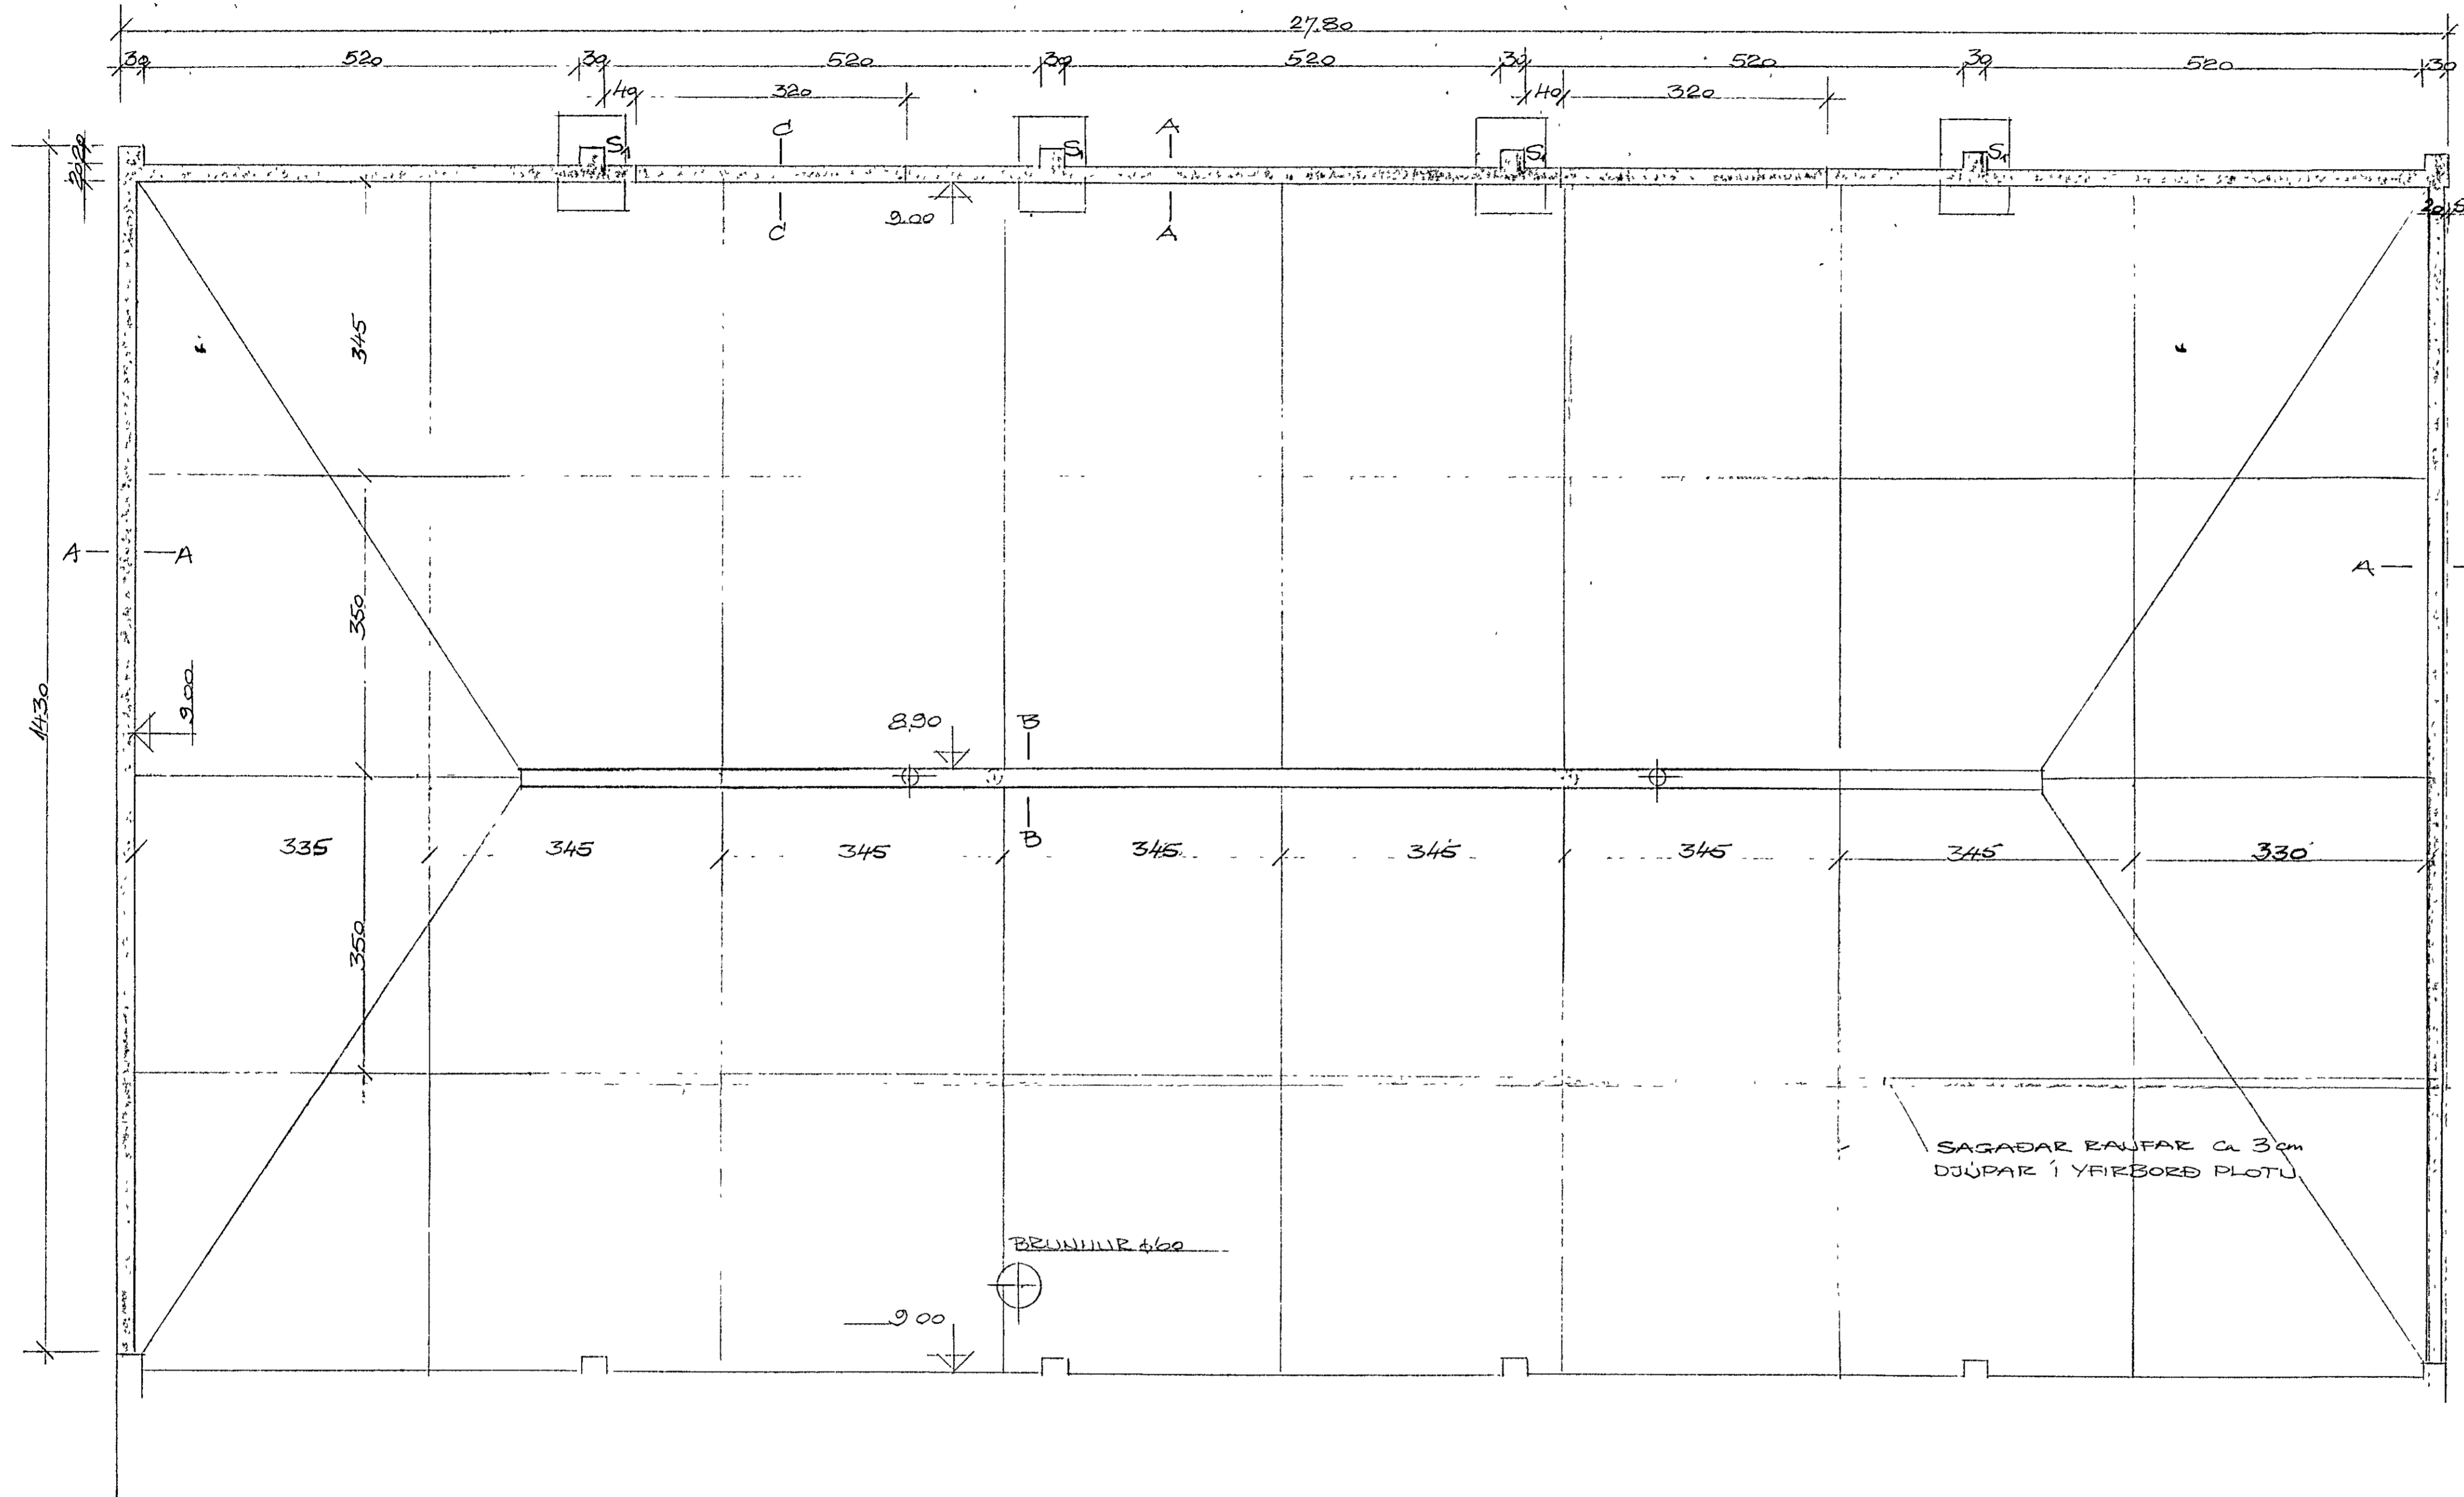


GRUNNMYND 1:50

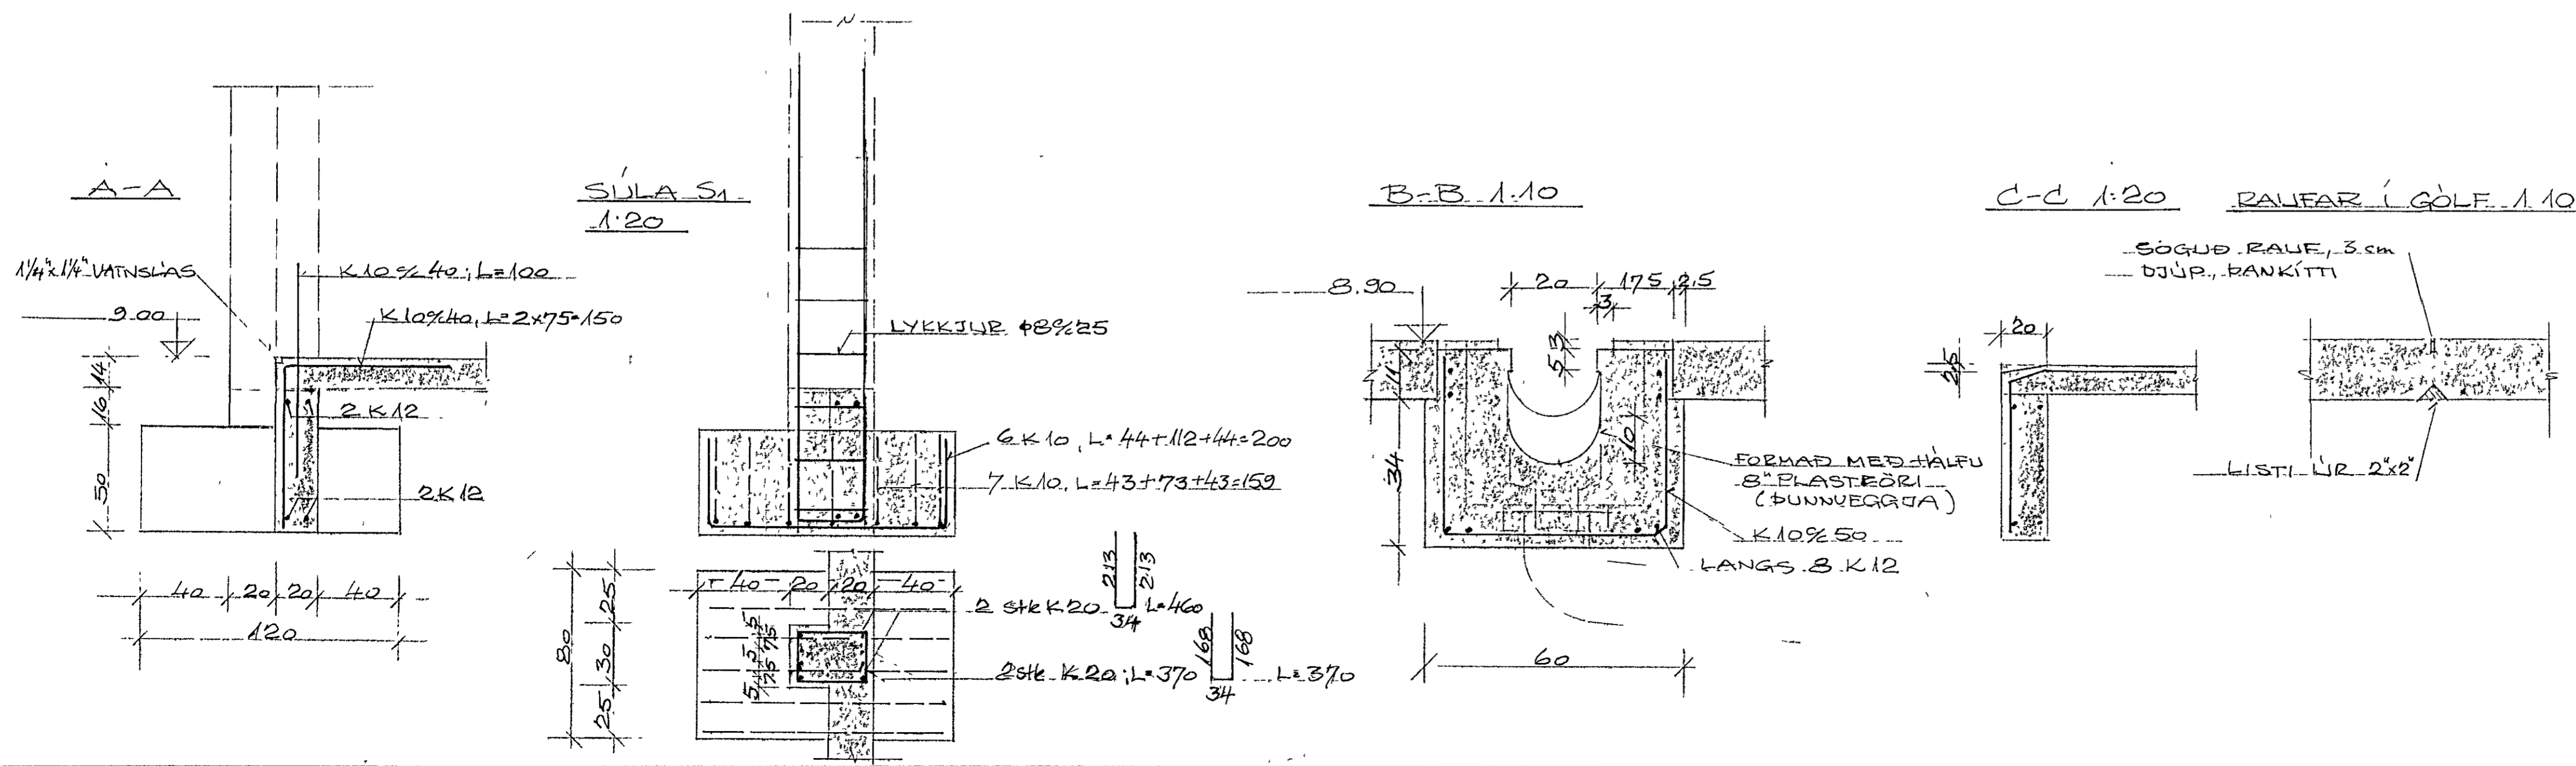

LARETTI SNID I HORN

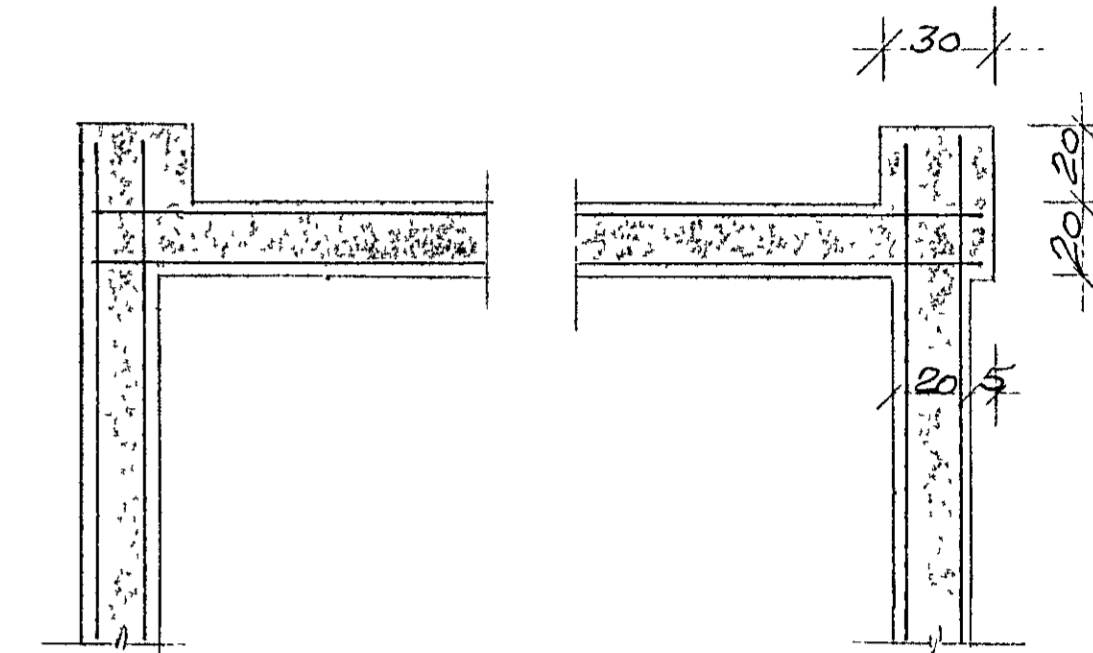

BOTNINN ER FASTUR MALARJARVEGUR UNDIR UNDIRSTODUR KEMUR HEAUNFYLLING 0,3-1,5 m DJUPUD A.M.K. 8 SINNUM MED 6 t UBROVALTARA

MESTA ALAG A UNDIRSTODUR ER 2 kg/cm²


I SOKLA FYLLIST MED GRUS OG ÞJADPIST MED VIBROPLÖTU Í 2 LÖGUM UNDIR GOLFPLÖTU KOMI SANDLAG TIL JÖFNUNAR (ca 5cm) OG 0,15 mm PLASTDUKUR UNDIR STEYPLUNA.

GOLFPLATAN ER 14 cm ÞYKK, ÓJARNBENT, SÖGUD Í REITI Í RAUFAR KOMI RANKITI.

Í YFIRBORD GOLFIS KOMI HARÐSTEYPUÐLIFT, ca 3 kg/m²

STEYPLUGÆÐI Í SOKKLUM S-200 Í GOLFPLÖTU S-250

BENDISTÁL: KS-40

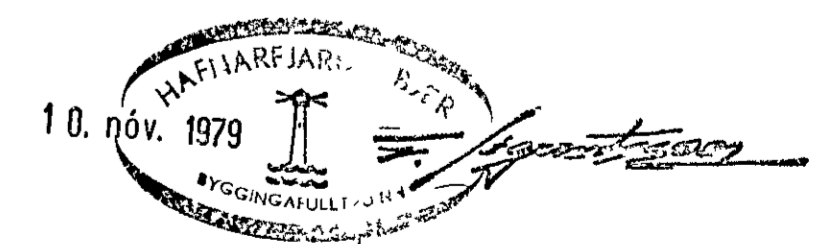

		ÍSLENSK MATVÆLI	
		HVALEYVAREBBAUT 4-6	
		HAFNARFJARÐIR	
1	23.10.79	RENNA LEIÐ	UNDIRSTÖÐUR OG GOLFPLATA
BR	DAGS	BREYTING	
TÆKNIÞJÓNUSTAN SF		HANNAÐ - Cfb	KYRDI 1:50, 1:20, 1:10
LÁGNÓLA 5 - 105 REYKJAVÍK - Sími 83811		TEIKNAD - Cfb	DAGS 26.10.79
Hafnarfjarðir		YFIRFARID	NR 7913 BL 3