
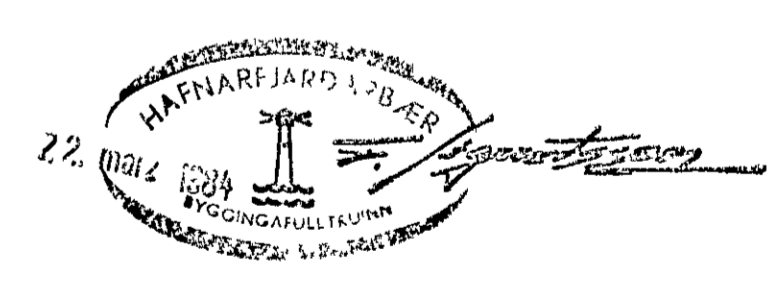


- STEYPUGÆÐI SÖSKLAR OG VEGGIR S-200
 NEDRI PLATA Í FRVSTIKLEFA OG
 GÖLF Í KÆLI OG MÖTTÖKU S-250
 GÖLF Í FRVSTIKLEFA S-300
- RÖB FRANKVENDA
- SÖSKLAR STEYPTIE
 - STÁLREIND OG ÞAKVÖÐIR BEIST, GAFL STEYPTUR
 - HÚSI LOKAD
 - NEDRI PLATA Í FRVSTIKL STEYPT
 - GÖLF Í MÖTTÖKU OG KÆLI STEYPT
 - KLÆFAR BEISTIE
 - GENGID FRÁ ZAKAVÖÐEN OG EINANGELUN OG
EFFI BOTNPLÖTU Í FRVSTIKLEFA
 - STEYPT STÉTT

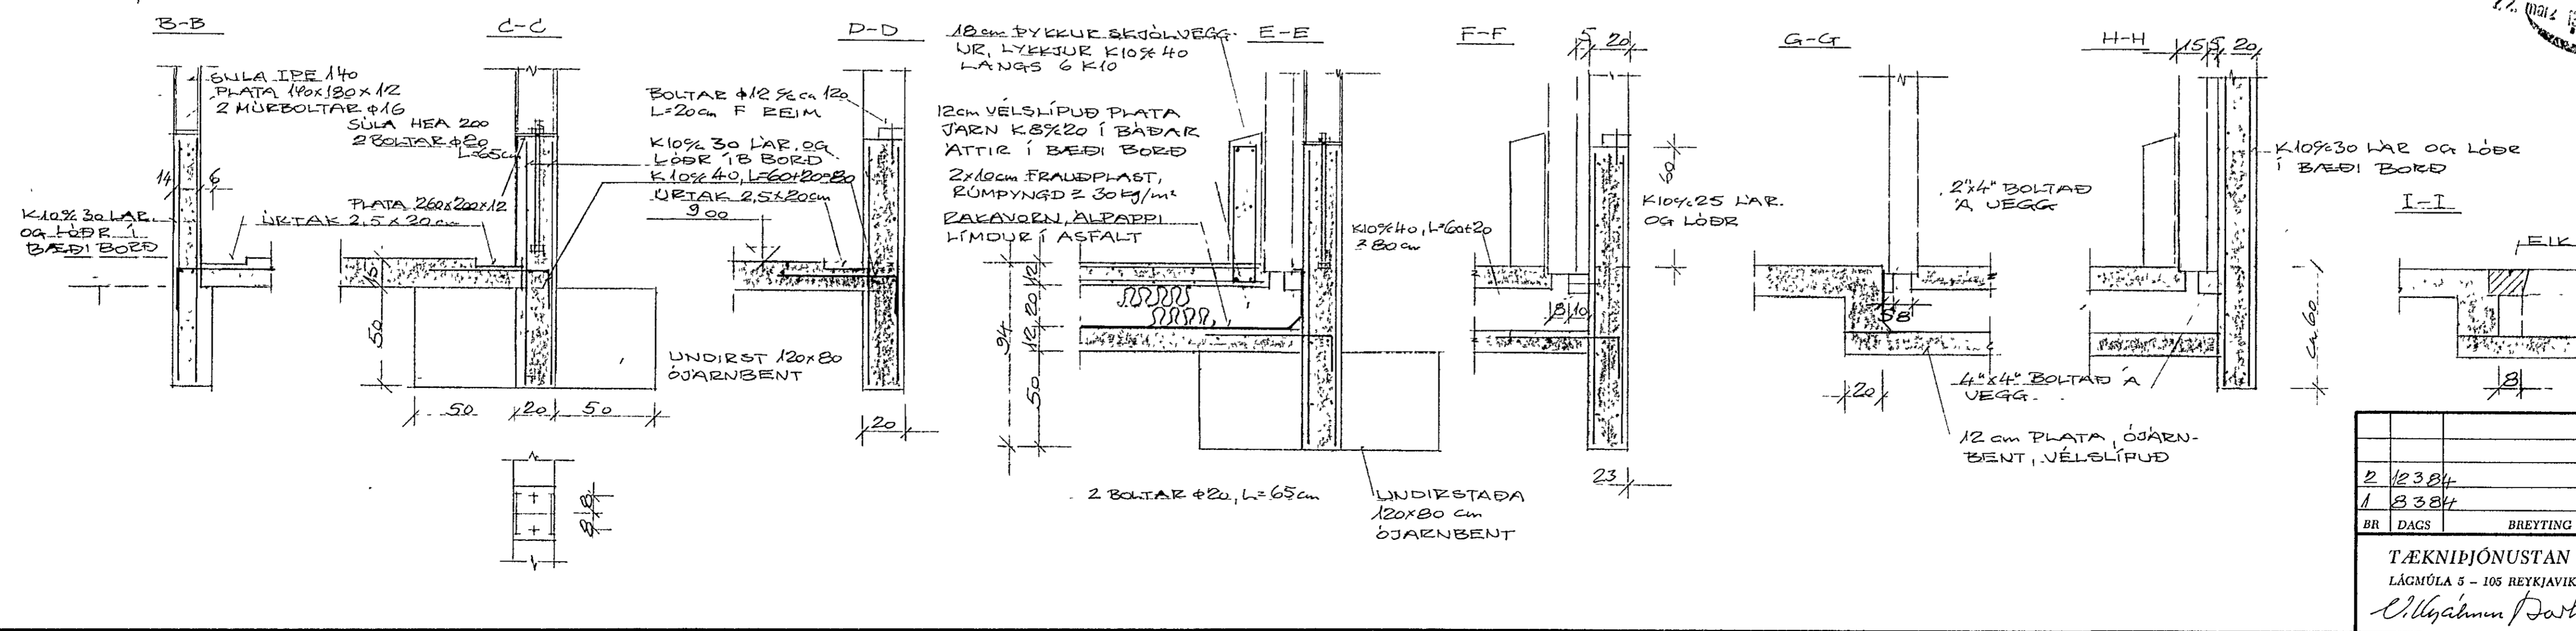

ÍSLENSK MATVÆLI HF HVALEYKARBRÁUT 4-6, HAFNARFJÖRÐUR	
HOLKÆSI, UNDIRSTÖÐUR BOTN- PLATA, STEYPTIE VEGGIR	
BR	DAGS
2	12.3.24
1	8.3.24
BREYTING	
TÆKNIPJÓNUSTAN SF LÁGMÖLA 5 - 105 REYKJAVÍK - Sími 83844	
HANNAÐ	KVARDI 150,120
TEIKNAD	DAGS 24 2 24
TEIKNADUR	BL 3
TEIKNADUR	NR 8402
TEIKNADUR	AF