




Þversnið 1:20

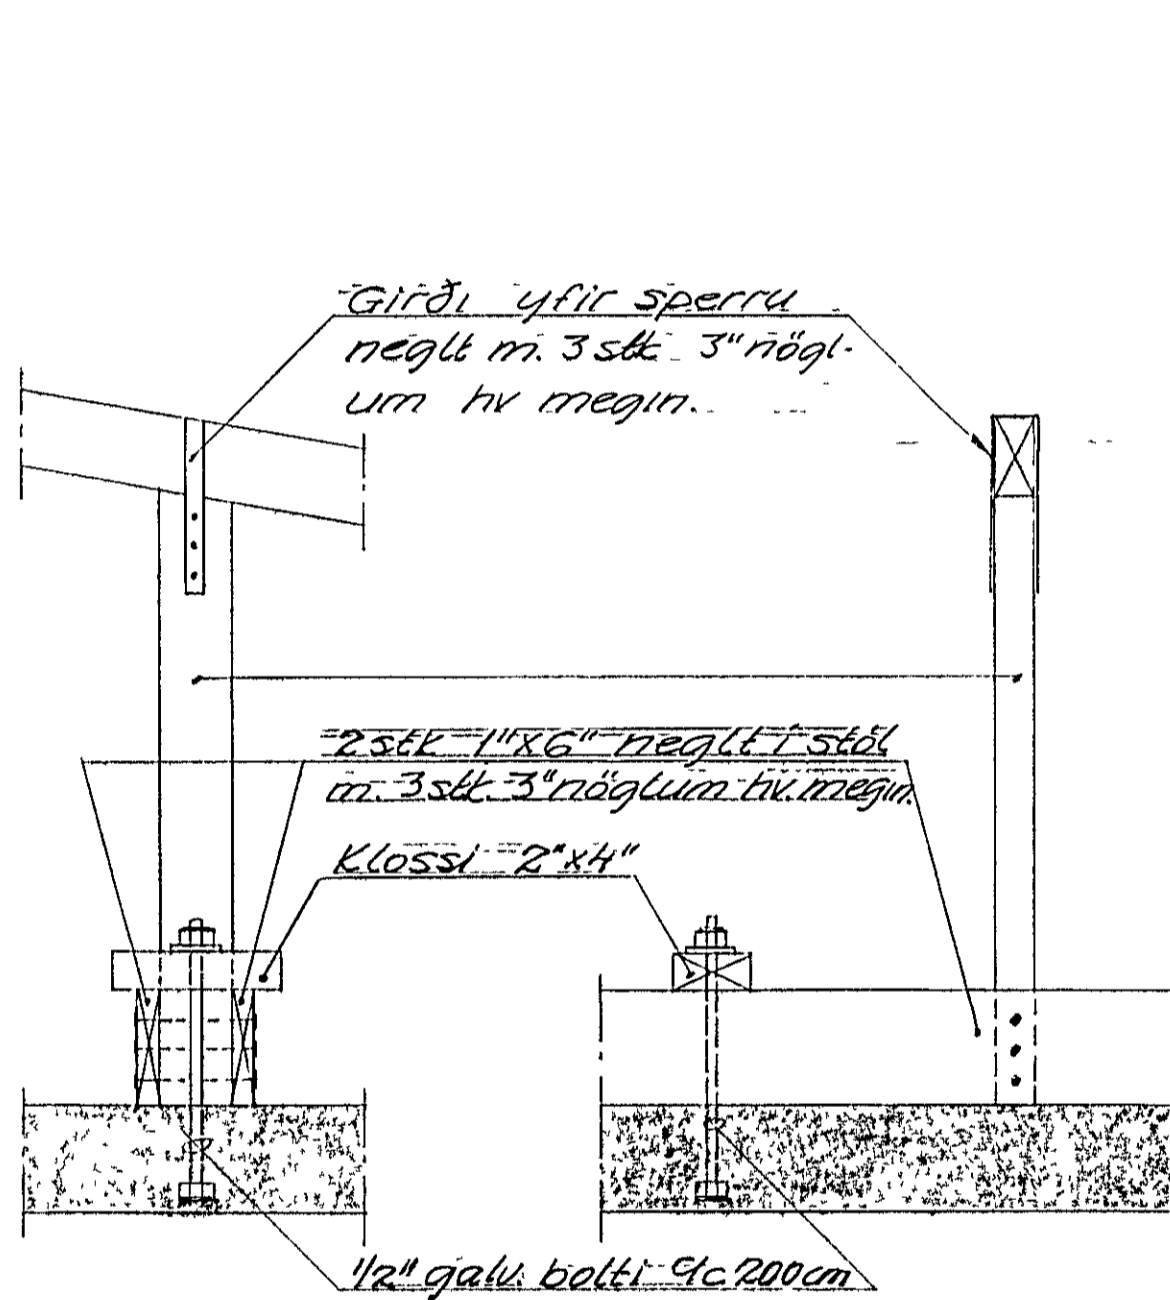

Festing á sperrum við steypa plötu 1:10

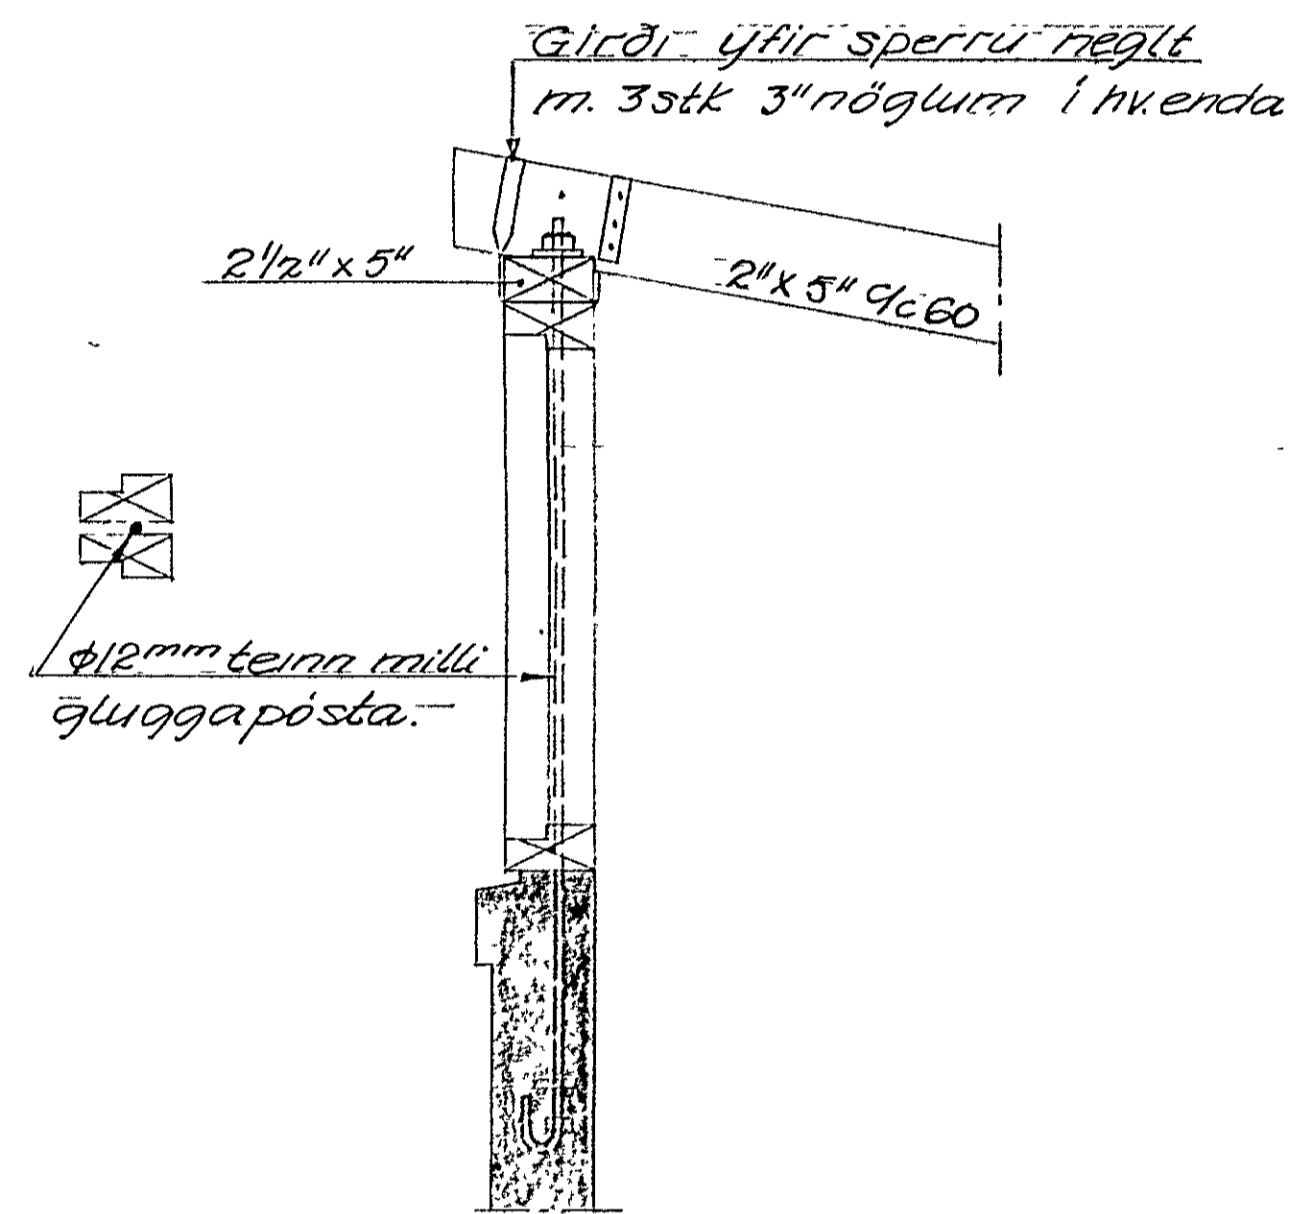

A 1:10

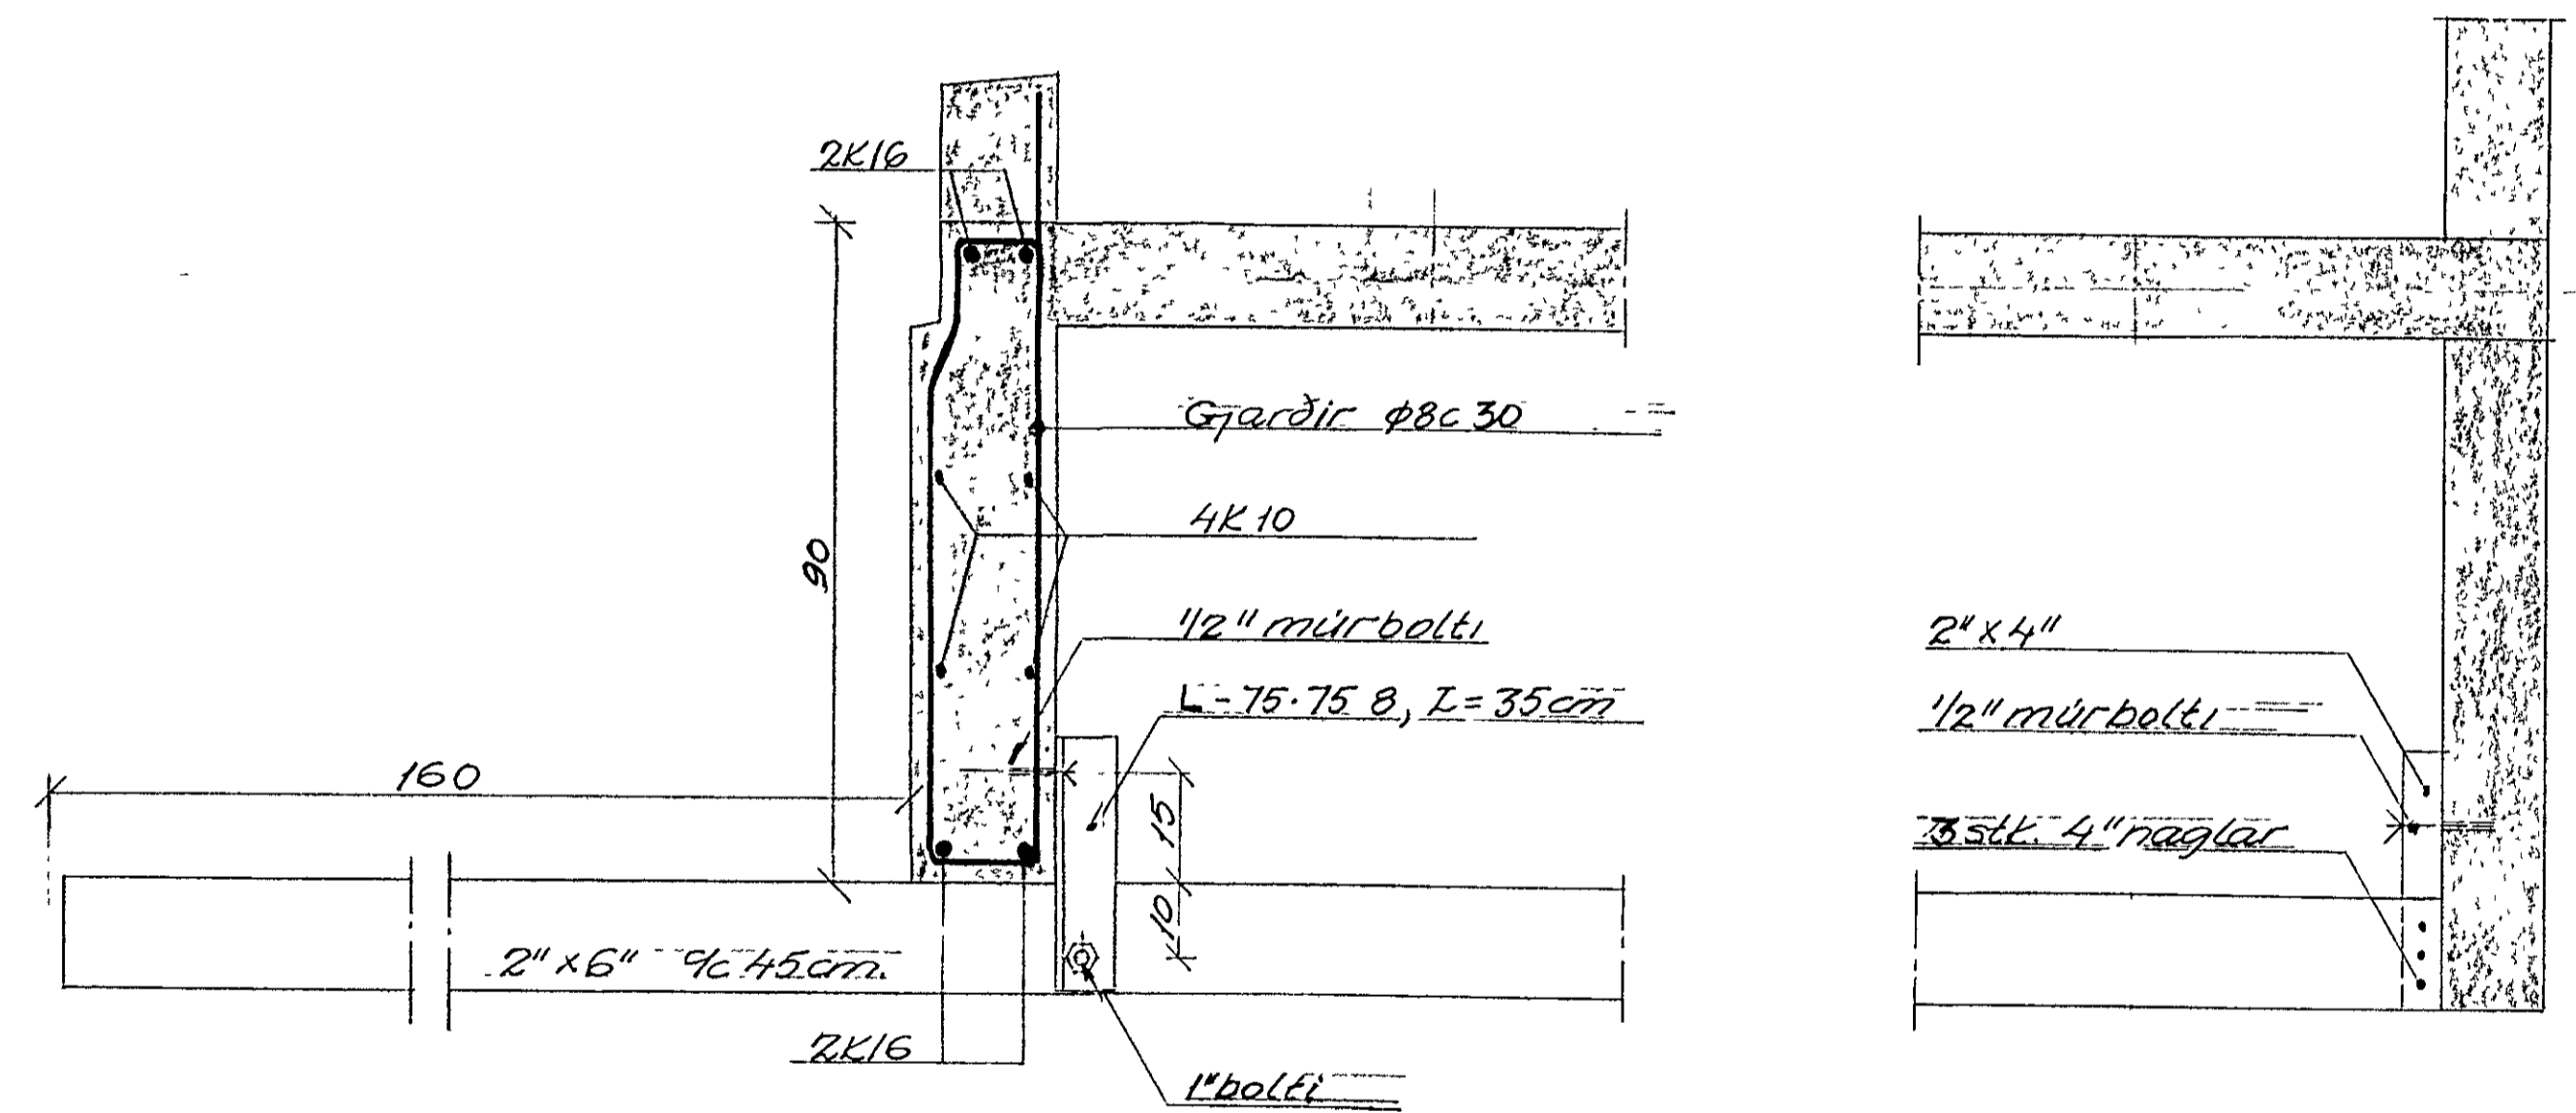

B-B 1:20

Jaðnf K& Sámku þ.m.t.u

DR		DAG		BREYTING Á		LEGA		USKR		NORÐURBEIJAESKOLI HAFNAEF 2 AFANGI. SKÓLASTJÓRN PAK O. FL. 12 10 32	
BRAGI ÞORSTEINSSON				REYKJAVÍK þ 9/9 '71				KVARN 1 20, 1 10			
EYVINDUR VALDEMARSSON				TEIKN REIKN				VERK BL NR BR			
BYGGINGAVERKFRÆÐINGAR MVI				ATH SAND				7138 4			
SUÐURLANDSBRÁUT 2 - SIMI 3758J				Eg							