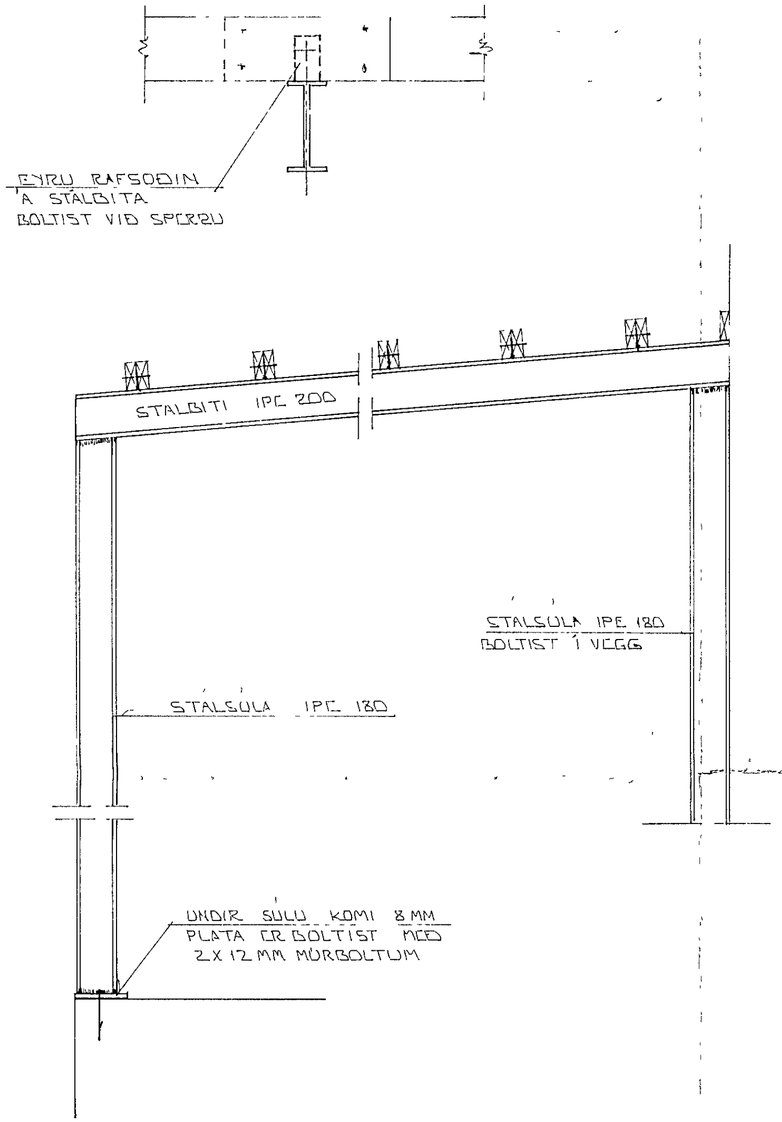

30. okt. 1986 HAFNARFJARÐ

BR NR	DAGS	EÐLI BREYTINGAR	SIGN

HVALEYRARBRAUT 26 HAFNARFIRÐI

BURÐARVIRKI

MÆLIKV 1:50

DAGS	SEPT '86
HANNAÐ	
TEIKNAÐ	
VERK NR	8624
BLAÐ NR	1-04

SIGURÐUR ÞORLEIFSSON TÆKNIFRÆÐINGUR F.T.F.I

STRANDGÖTU 11 HAFNARFIRÐI SÍMI 54751