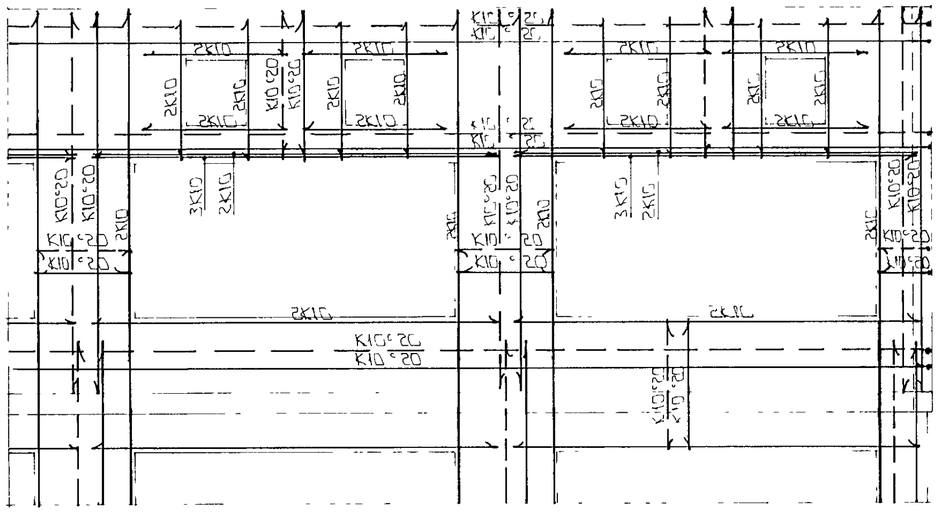

ÁSÝND A-A 1 : 50

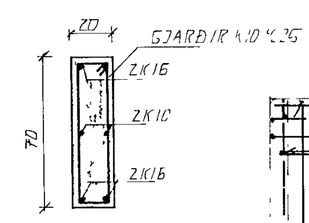

BITI SNIÐ 7, 1:20

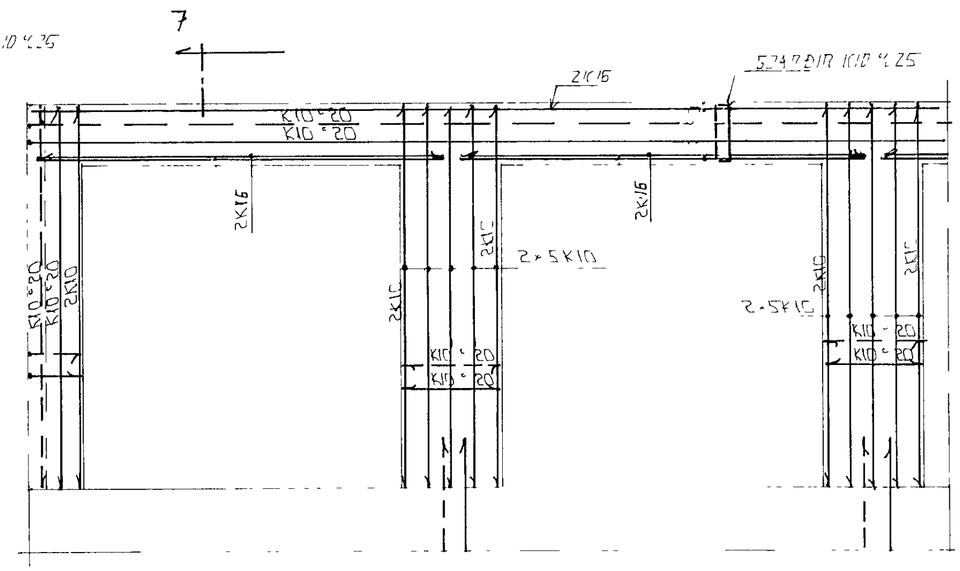

ÁSÝND B-B 1 : 50

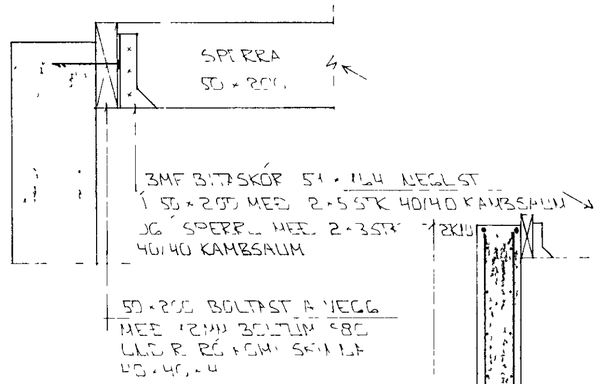

SNIÐ 6 : 1 10

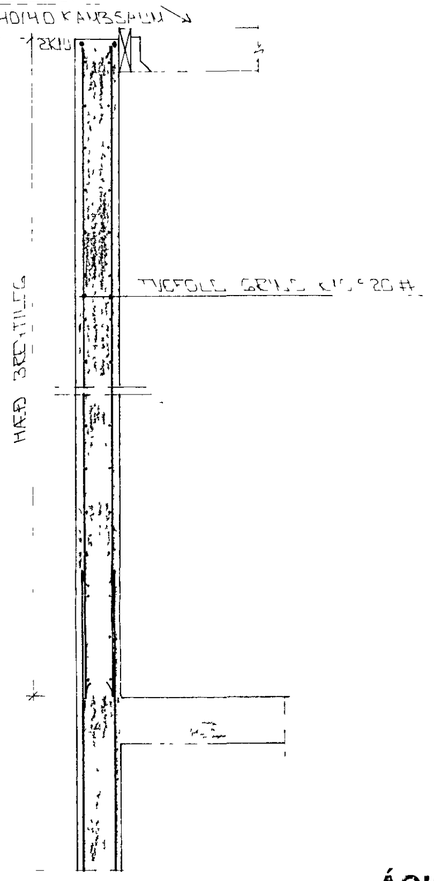

SNIÐ 5 : 1 20

ÁSKILIÐ, ELDRI TEIKNING ÓGILD

HAFNARFJARÐARKAUPSTAÐUR
01 APR 1997
BYGGING I JULTRÚN

BR NR	DAGS	EÐLI BREYTINGAR	SIGN
5	01 04 93	BITA BREYTT	

HVALEYRARBRAUT 39 HAFNARFIRÐI

ÁSÝNDIR - SNIÐ

MÆLIKV 1 : 50

DAGS MARS 93

HANNAÐ

TEIKNAÐ GH

VERK NR 9205

SIGURÐUR ÞORLEIFSSON TEKNIFRÆÐINGUR FTFI

STRANDGÖTU 11 HAFNARFIRÐI SÍMI 54751/54255

BLAÐ NR 1 - 05