


GÓLFHÆÐ 16.40 M.Y.S.
 GÓLFPLATA 15 CM ÞYKK
 JÁRN K10 CC 25 Í KROSS
 VÉLPÚSSA SKAL GÓLF

SKÝRINGAR. UNDIRSTÖBUR STANDA Á KLOPP
 MESTA ÁLAG Á GRUNN ER 90 TONN/M² (9KP/CM²)
 STEYPA SKAL VERA S-250. SIGMÁL 5-8 CM. LOFTINNIHALD 5-7 %
 JÁRN ER KAMBSTAL KS 40 OG SLÉTT STÁL SS 37 (Í LYKKJUR)
 INN Í SOKKLA, Þ.E. UNDIR GÓLFPLÖTU, SKAL Fylla Í MEÐ VIÐUKENNDU
 Fyllingarefni (GRÖS) OG ÞJAPPA Í 30 CM ÞYKKUM LÖGUM.
 UNDIR GÓLFPLÖTU KOMI 50 MM EÍNANGRUN. GÓLF STEYPIST Í REITUM,
 Í GÓLFPLÖTU KOMI K10 CC 25 Í BÄÐAR ÁTTÍR.

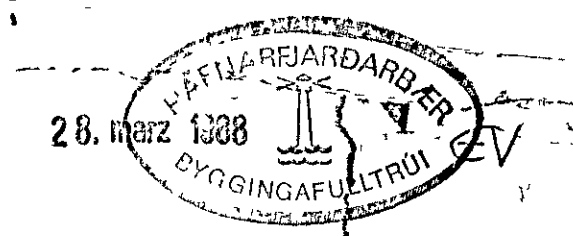

VERKHÖNNUN
 VERKFRÆÐI OG TEIKNISTOFA
 ARMÚLA 21 Reykjavík, sími. 91-39900
 Verk nr 294 Teiknað.
 Teikn. nr. 101 Hangað.
 Mælkv.: 1:50 Samþykkt: *[Signature]*
 Dags. NÓV, 1987. Breytt:
 Verkefni: HVALEYRARBRAUT 39
 Hafi teikn. UNDIRSTÖBUR GRUNNMYND