


SKÝRINGAR. UNDIRSTÖÐUR STANDA Á KLOPP EÐA GÓÐRI MÓHÉLLU. MESTA ÁLAG Á GRUNN ER 60 TONN/M<sup>2</sup> (6 KP/CM<sup>2</sup>) STEYPA SKAL VERA S-250. SIGMÁL 5-8 CM. LOFTINNIHALD 5-7 % JÄRN ER KAMBSTAL KS 40 OG SLÉTT STÁL SS 37 (Í LYKKJUR) INN Í SOKKLA, Þ.E. UNDIR GÓLFPLÖTU, SKAL Fylla Í MEÐ VIDUKENNDU Fyllingarefni (GRÖS) OG ÞJAPPA Í 30 CM ÞYKKUM LOGUM. UNDIR GÓLFPLÖTU KOMI 50 MM EÍANGRUN. GÓLF STEYPIST Í REITUM Í GÓLFPLÖTU KOMI K10 CC 25 Í BÄÐAR ÁTTÍR.

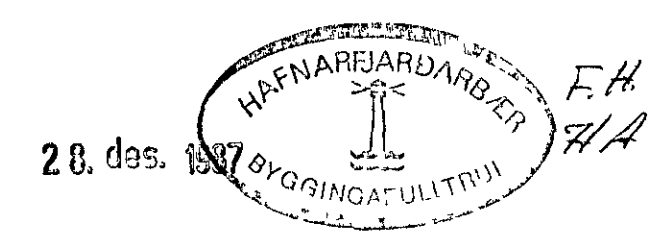

**VERKHÖNNUN**  
 VERKFRÆÐI- OG TEIKNISTOFA

ARMÚLA 21 Reykjavík, sími 91-3 9900

Verk nr 294	Teiknað
Teikn. nr 101	Hannað
Mælikv. 1:50	Samþykkt: <i>[Signature]</i>
Dags. NÓV, 1987	Breytt.

Verkefni: HVALEYRARBRAUT 39

Heiti teikn: UNDIRSTÖÐUR, GRUNNMYND