


GÓLFHÆÐ 16.40 M.Y.S.
 GÓLFPLATA 15 CM ÞYKK
 JÁRN K10 CC.25 Í KROSS
 VÉLPÚSSA SKAL GÓLF

SKÝRINGAR. UNDIRSTOÐUR STANDA Á KLOPP OG MÓHELLU.
 MESTA ÁLAG Á KLOPP ER 90 TONN/M². Á MÓHELLU 60 TONN/M²
 STEYPA SKAL VERA S-250. SIGMÁL 5-8 CM. LOFTINNIHALD 5-7 %
 JÁRN ER KAMBSTAL KS 40 OG SLÉTT STÁL SS 37 (Í LYKKJUR)
 INN Í SOKKLA, Þ.E. UNDIR GÓLFPLÖTU, SKAL FYLLA Í MEÐ VÍÐUKENNDU
 FYLLINGAREFNI (GRÚS) OG ÞJAPPA Í 30 CM ÞYKKUM LOGUM.
 UNDIR GÓLFPLÖTU KOMI 50 MM EÍNAÐGRUN. GÓLF STEYPÍST Í REITUM.
 Í GÓLFPLÖTU KOMI K10 CC 25 Í BÆÐAR ÁTTIR.
 SNIÐ SJÁ TEIKN. NR 102

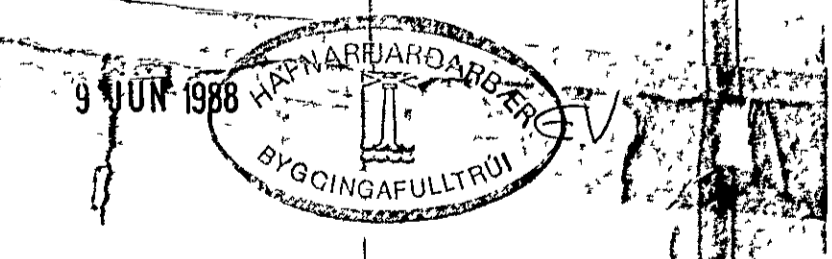

VERKHÖNNUN
 VERKFRÆÐI- OG TEIKNISTOFA

ARMÚLA 21, Reykjavík, sími 91-3 9900

| | |
|----------------|------------------------------|
| Verk nr 294 | Teiknað |
| Teikn nr. 101 | Hannað |
| Mælikv 1:50 | Samþykkt: <i>[Signature]</i> |
| Dags NÓV. 1987 | Breytt NÓV 1988 |
| Verkefni | HVALEYRARBRAUT 39 |

Heiti teikn UNDIRSTOÐUR, GRUNNMÁL