GRUNNMYND, 1:50

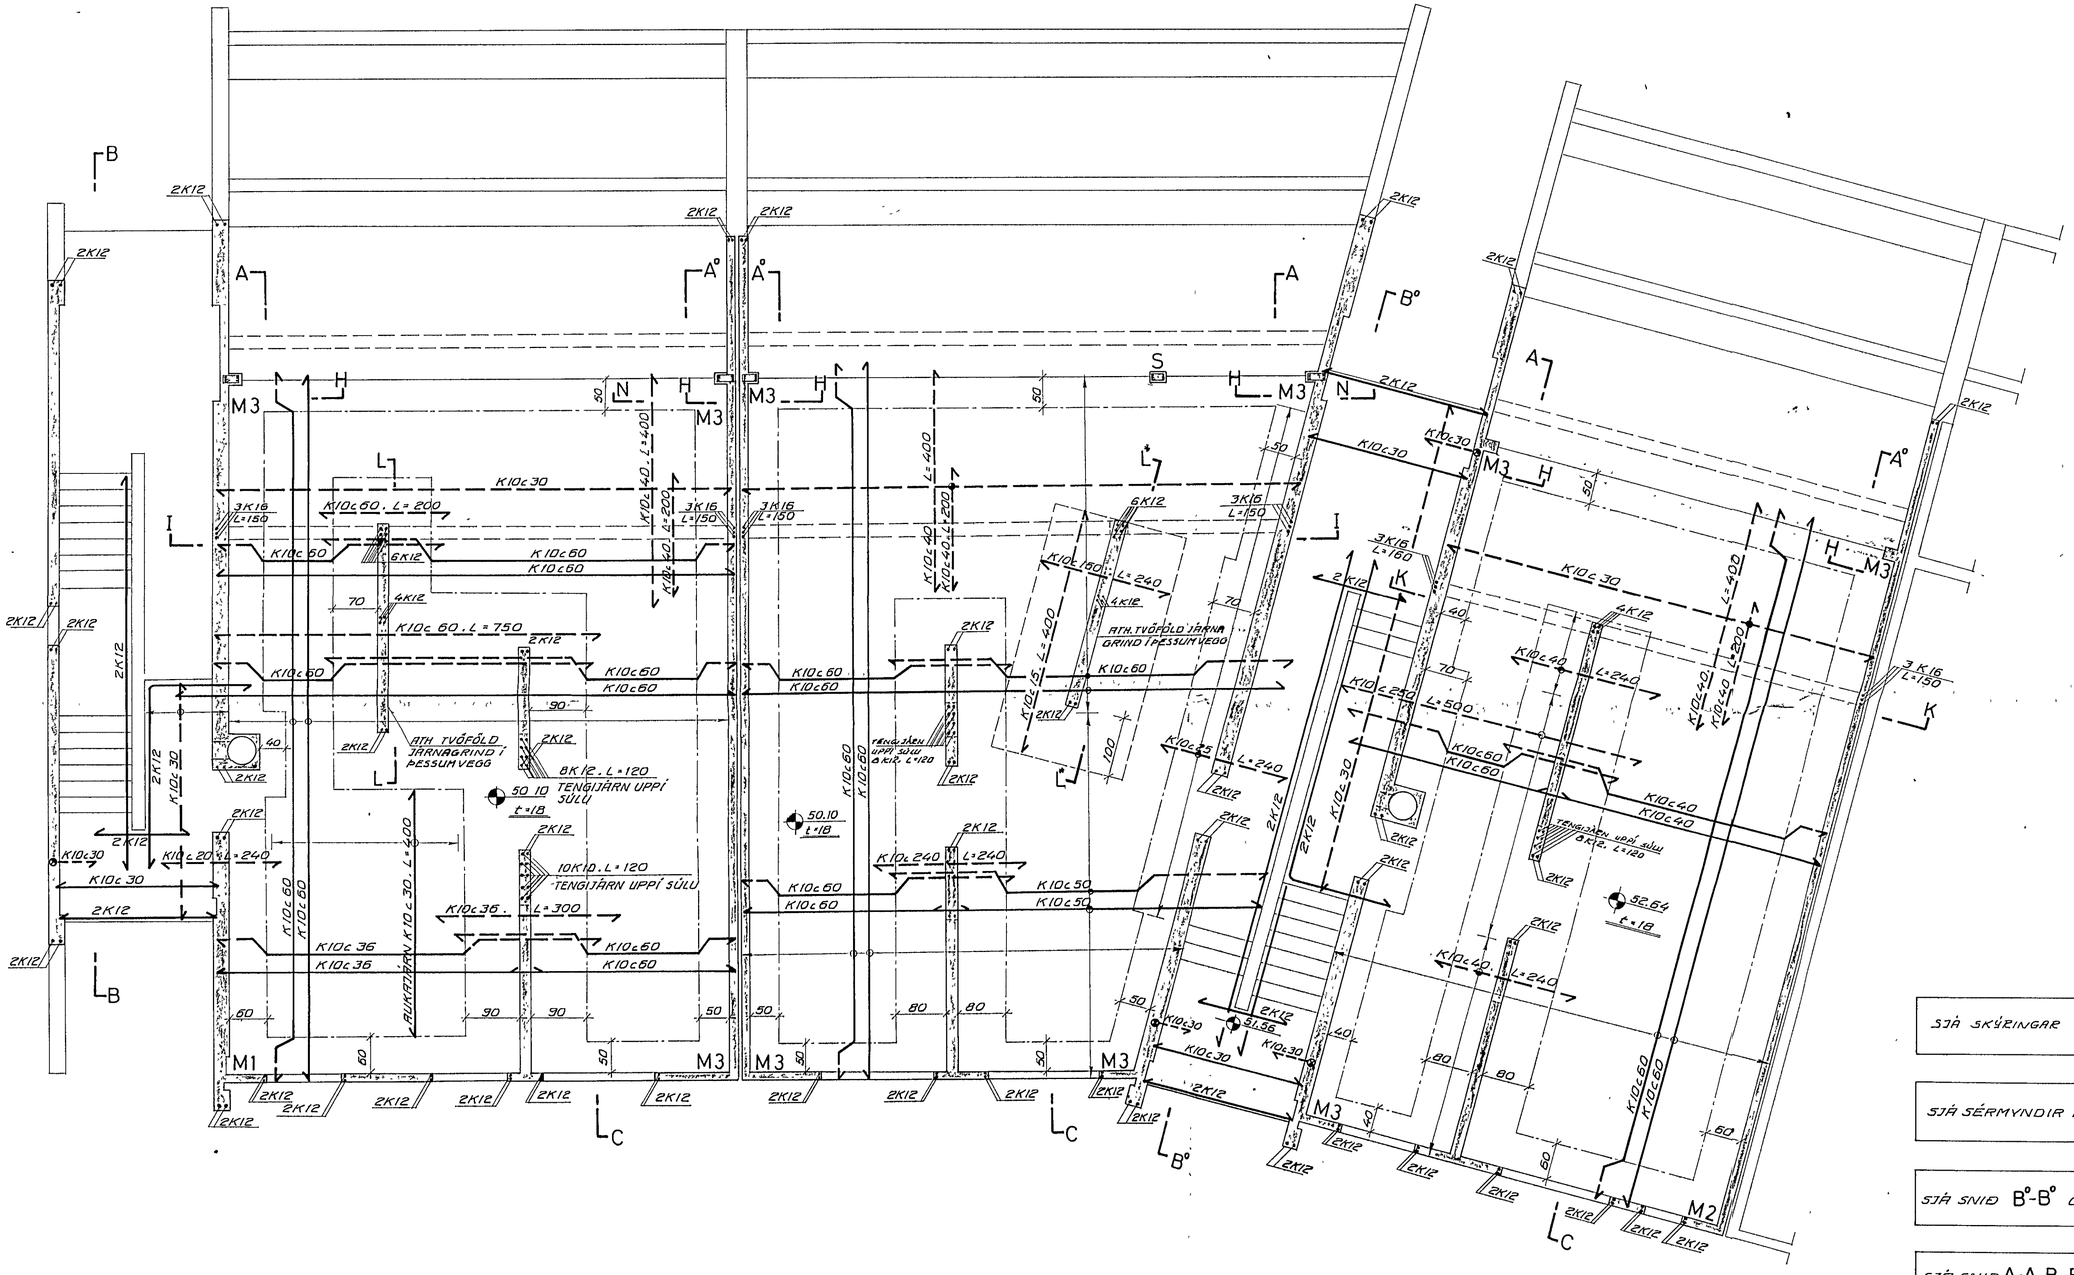
2K12
K10c30
K10c60
K10c60 . L = 200
K10c60
K10c60
K10c60 . L = 750
K10c60
K10c60
K10c60
K10c60
K10c30
K10c20 L=240
K10c30
K10c60
K10c60
K10c36
K10c36
K10c60
K10c60
K10c60
K10c60
K10c60
K10c60
K10c60
K10c60
K10c30
K10c30
K10c30
K10c30
K10c40
K10c40
K10c40
K10c40
K10c40 L=400
K10c40 L=200
K10c40 L=400
K10c40 L=200
K10c40 L=400
K10c40 L=200
K10c40 L=400
K10c40 L=200
K10c40 L=240
K10c40 L=240
K10c40 L=240
K10c40 L=500
K10c40 L=240
K10c40 L=240
K10c50
K10c50
K10c50
K10c50
K10c60
K10c60
K10c60
K10c60
K10c60
K10c60
K10c60
K10c60