


GRUNNMYND, 1 50

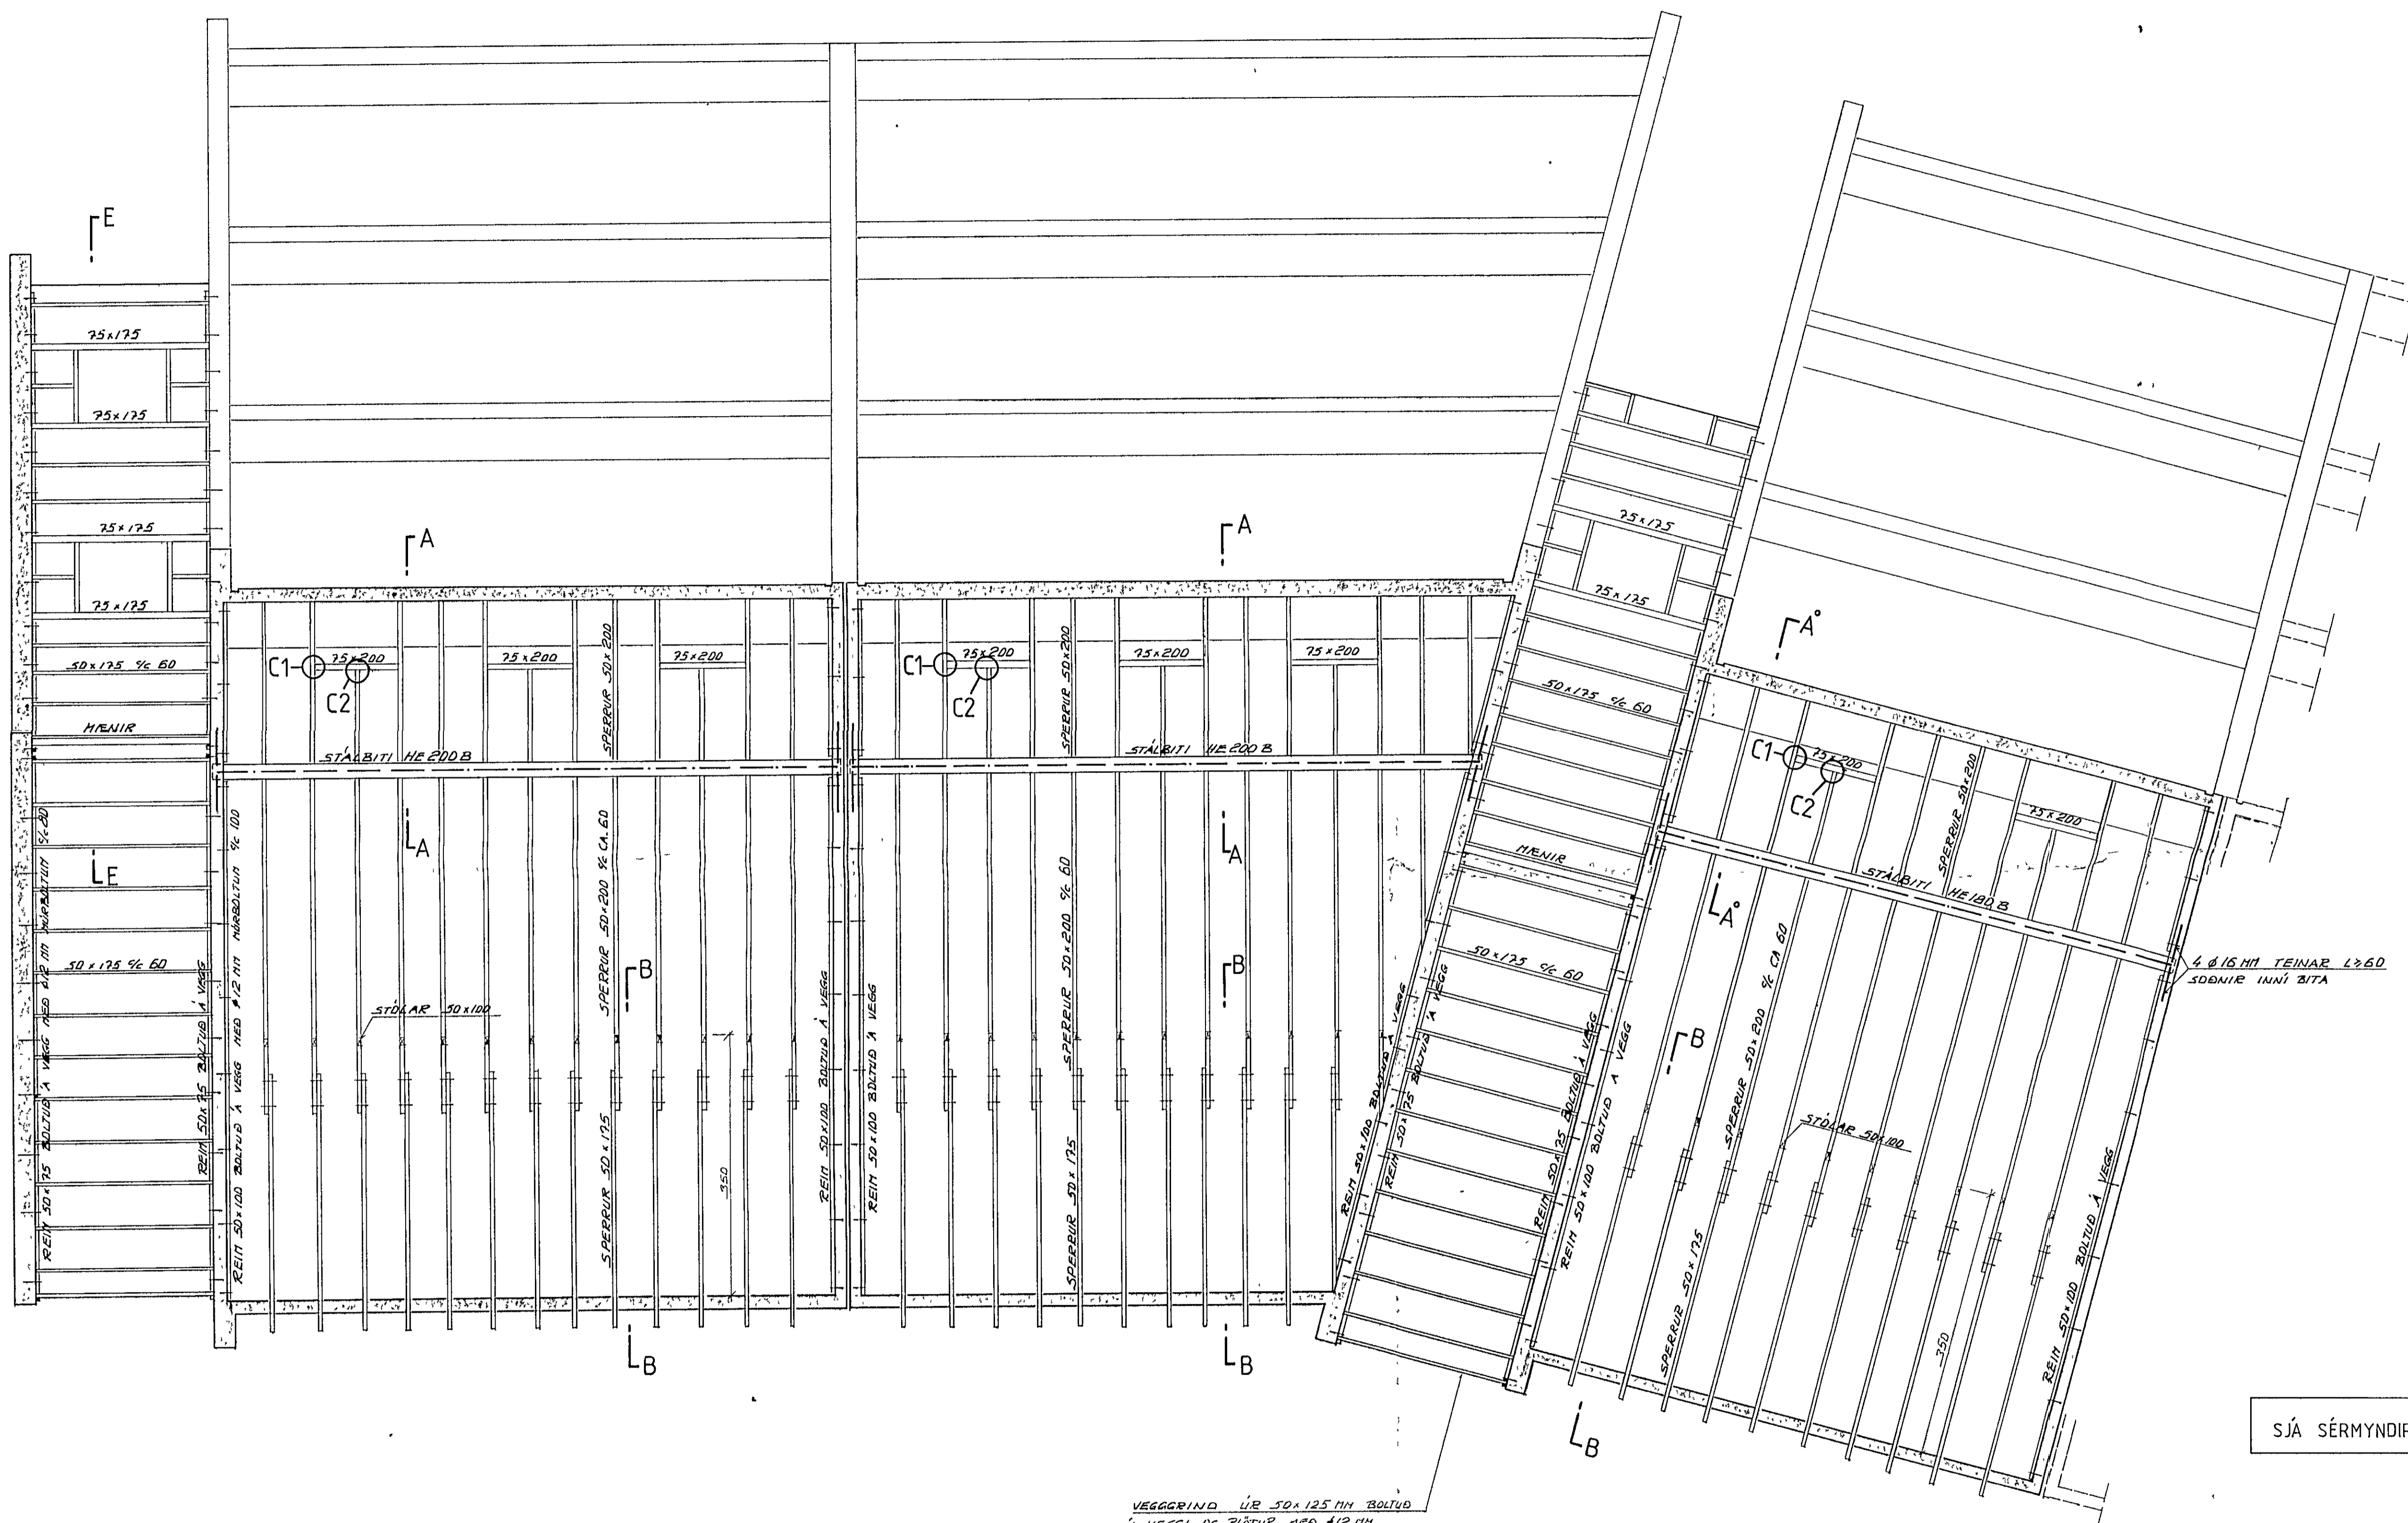

SJÁ SÉRMYNDIR Á TEIKNINGU 1 11

VEGGRIND ÚR 50x125 MM BOLTUR
 Í VEGGI OG PÍÐUR MED 1/2 MM
 HÚRBOLTUM 1/2 60



FORSJÁ Verkfræðistofa Skólavörðustíg 3 Reykjavík S 24090 Nfm 2367-8374	HVAMMABRAUT NR. 14 OG 16, H	
	ÞAKVIRKI GRUNNMYND	1 10
H JLS	T JLS	D 23 09 83
k 1 50		