



GRUNNMYND, 1 50

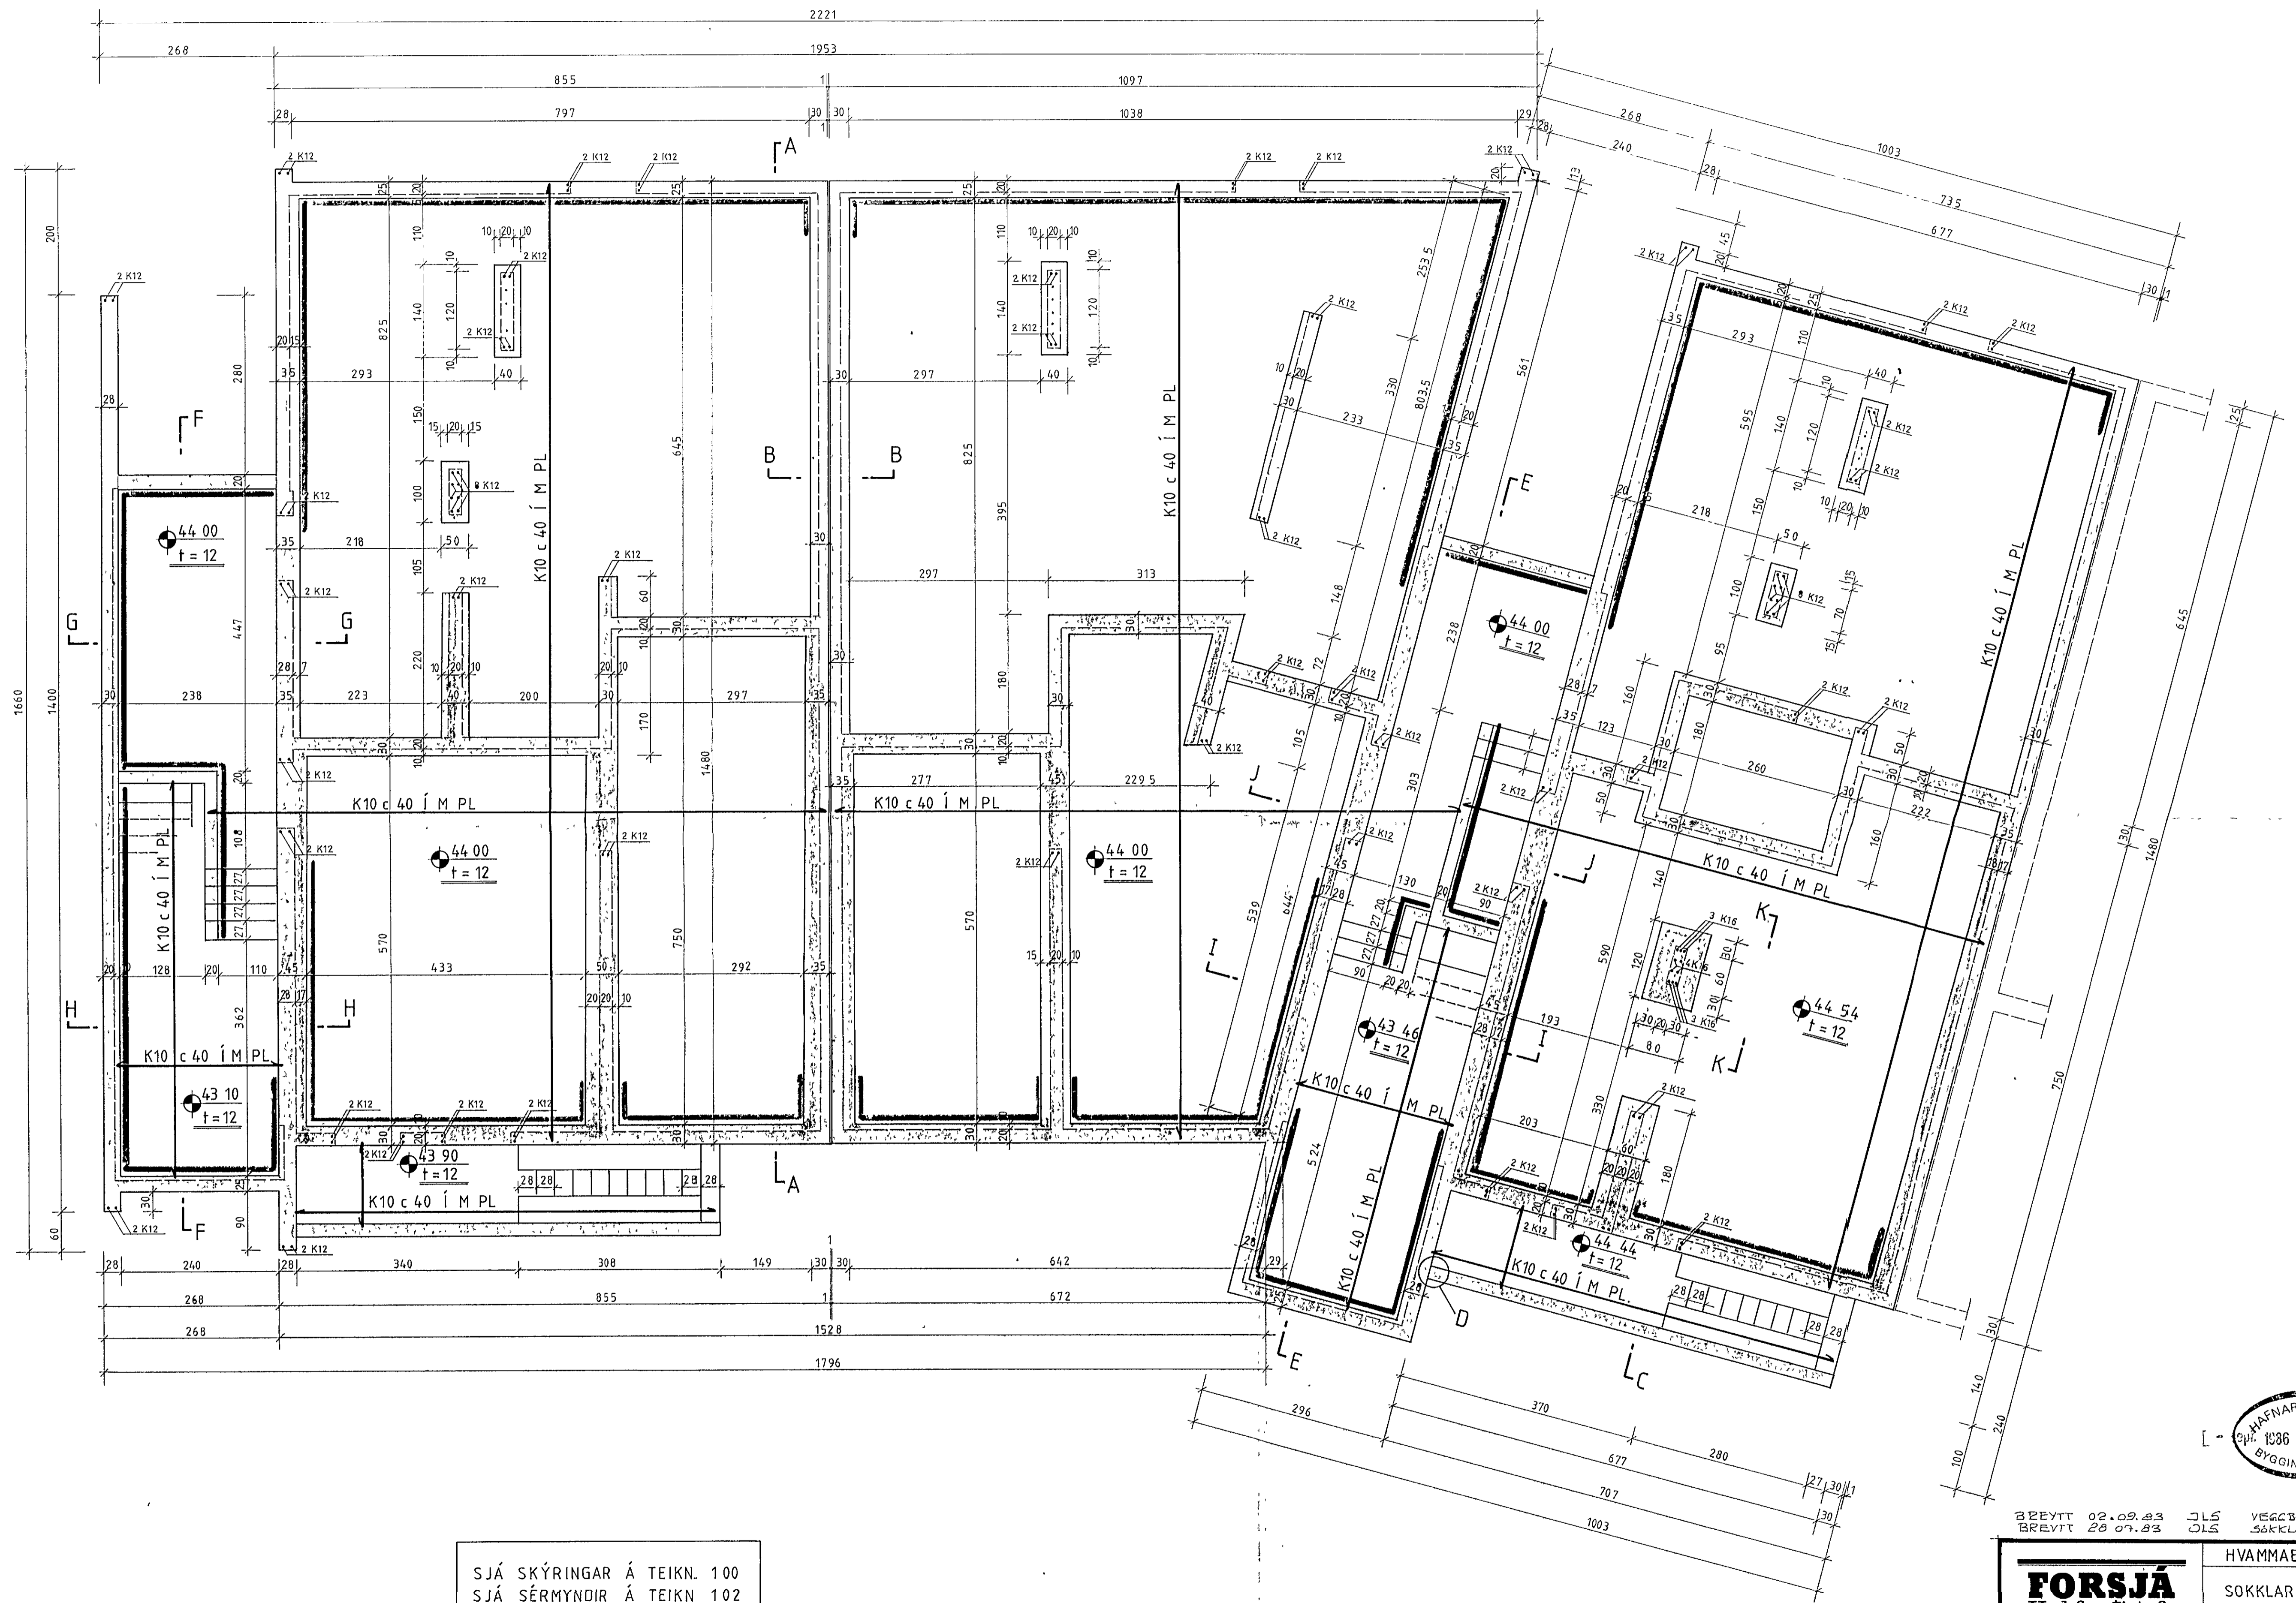

SJÁ SKÝRINGAR Á TEIKN. 100
SJÁ SÉRMYNDIR Á TEIKN. 102

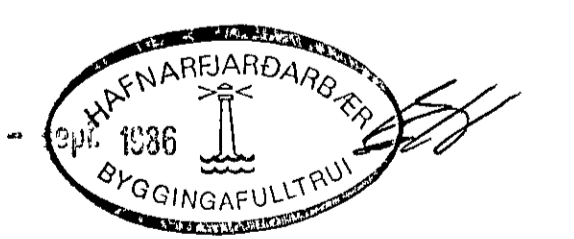

BREYTT 02.09.83 JLS VESCHÚTAR í NE 14.
BREYTT 28.07.83 OLS SÁKKLÆG EINSÍG Á Fyllingunni

FORSJÁ Verkfræðistofa Skólavörðustíg 3 Reykjavík S.24090 N.m.2367-5374	HVAMMABRAUT 14 OG 16, H.	
	SOKKLAR OG BOTNPLATA	101
GRUNNMYND		
H JLS	F JLS	D 24.05.83
K 1.50		