A - A, 1 : 20

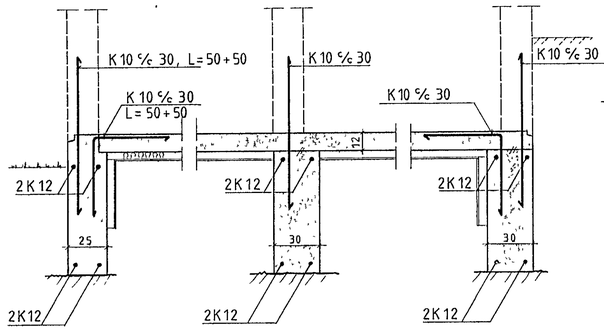

B - B, 1 : 20

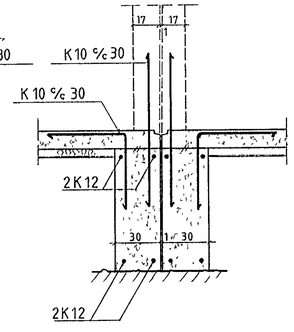

C, 1 20

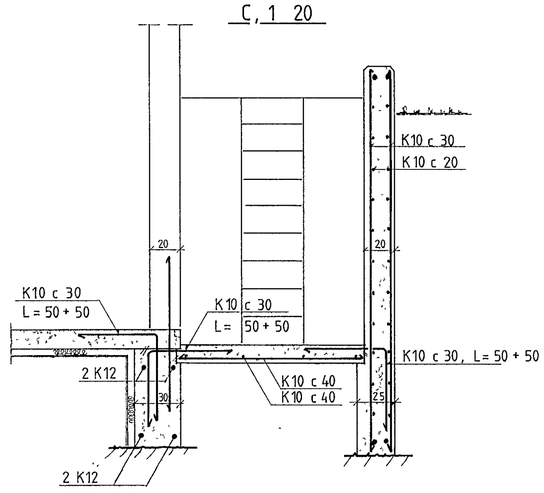

D, 1 : 20

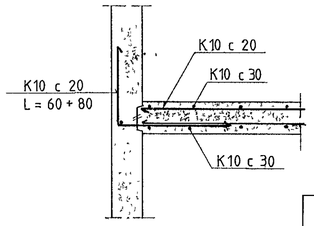

SKÝRINGAR

SOKKLAR ERU REISTIR Á ÞJAPPAÐRI HRAUN - FYLLINGU OG ER MESTA ÁRAUN Á UNDIRSTOÐU INNAN VIÐ 40 T/M² FYLLING SKAL ÞJOPPUÐ MEÐ VÍBRÓVALTARA Í 60-80 SM. LOGUM ÞJÖPPUNARPRÓF SKAL FRAMKVÆMT AF RB. ÞÆR KROFUR ERU GERÐAR, AÐ MÆLIGILDIN E1 OG E2 SÉU EKKI UNDIR 800 OG 1600 KG/SM² OG HLUTFALLIÐ E2 / E1 ≤ 2 2

E - E, 1 20

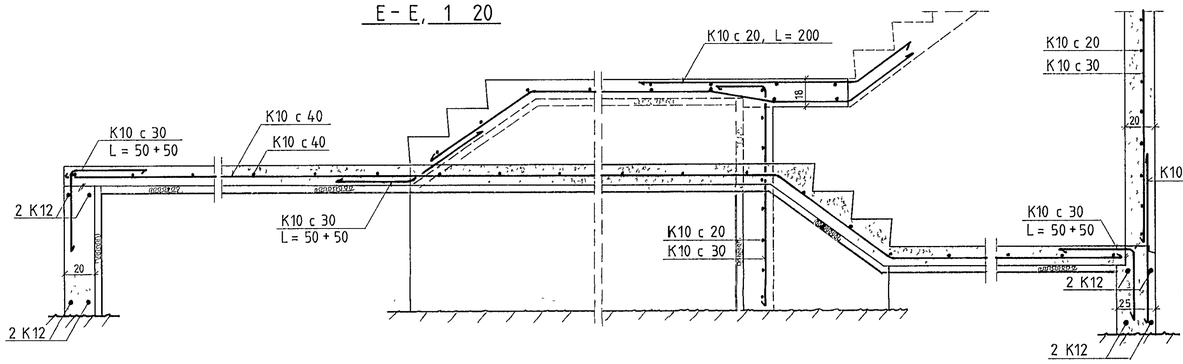

F - F, 1 20

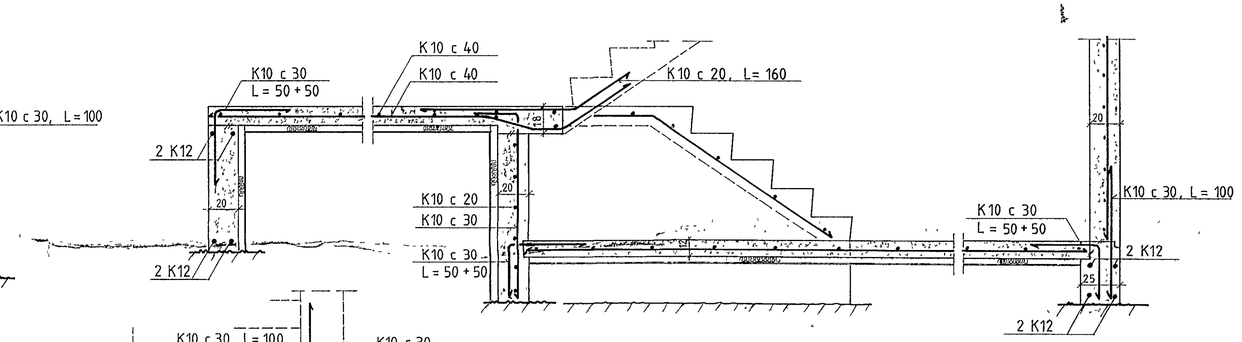

G - G, 1 20

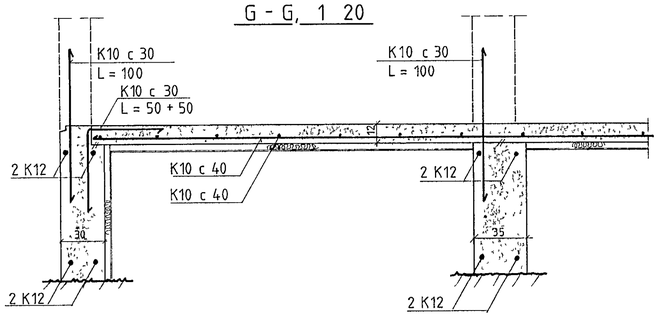

I - I, 1 : 20

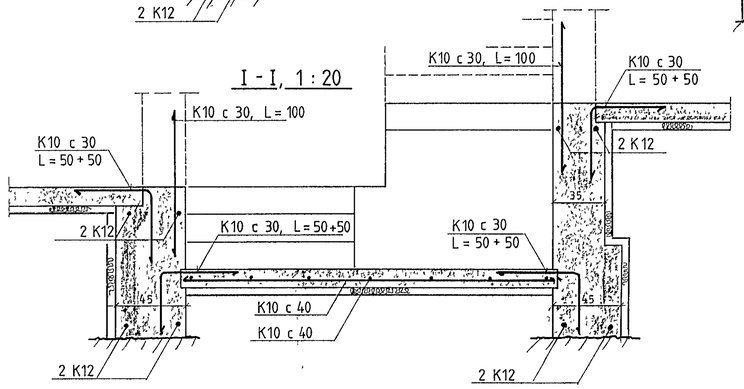

K - K, 1 : 20

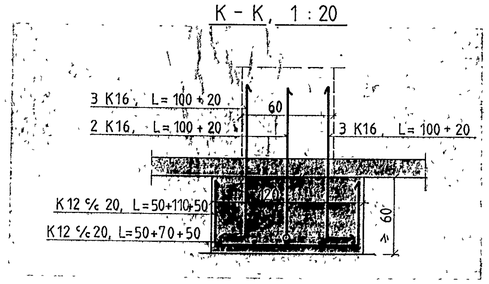

H - H, 1 : 20

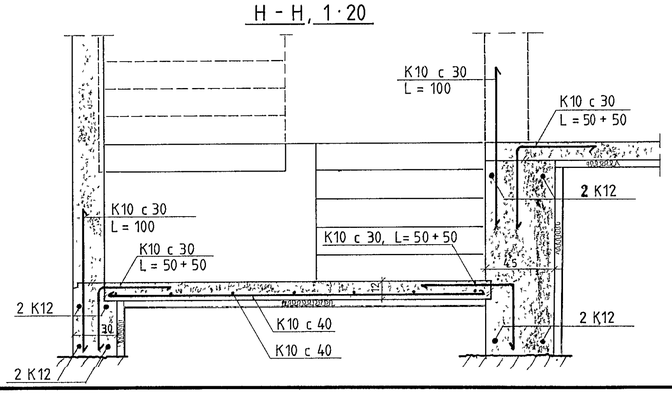

J - J, 1 : 20

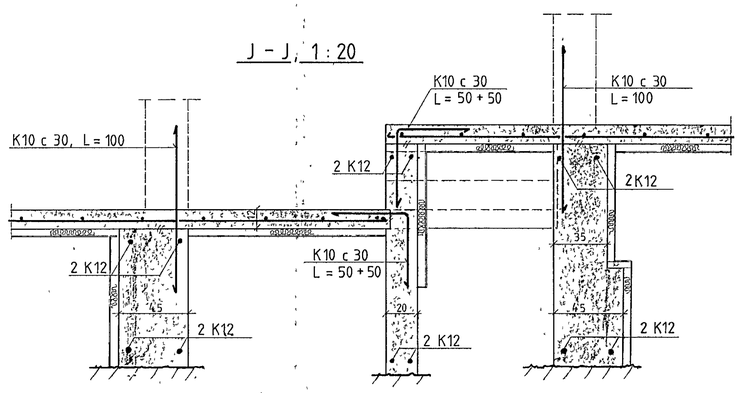

L - ep. HAFNARFJARÐARBÆR 1986 BYGGINGAFULLTRÚI

BREYTT 28.07 83 JLS SOKKLAR REISTIR Á FYLLINGU

FORSJÁ Verkfræðistofa, Skólavörðustíg 3 Reykjavík S:24090 N.nr.2367-5374	HVAMMABRAUT NR. 14 OG 16, H,
	SOKKLAR OG BOTNPLATA SÉRMYNDIR — 1.02
H JLS — T JLS	D 27 05 83
K 1 20	