


SNIED 4-4 Á BL NR 1-04

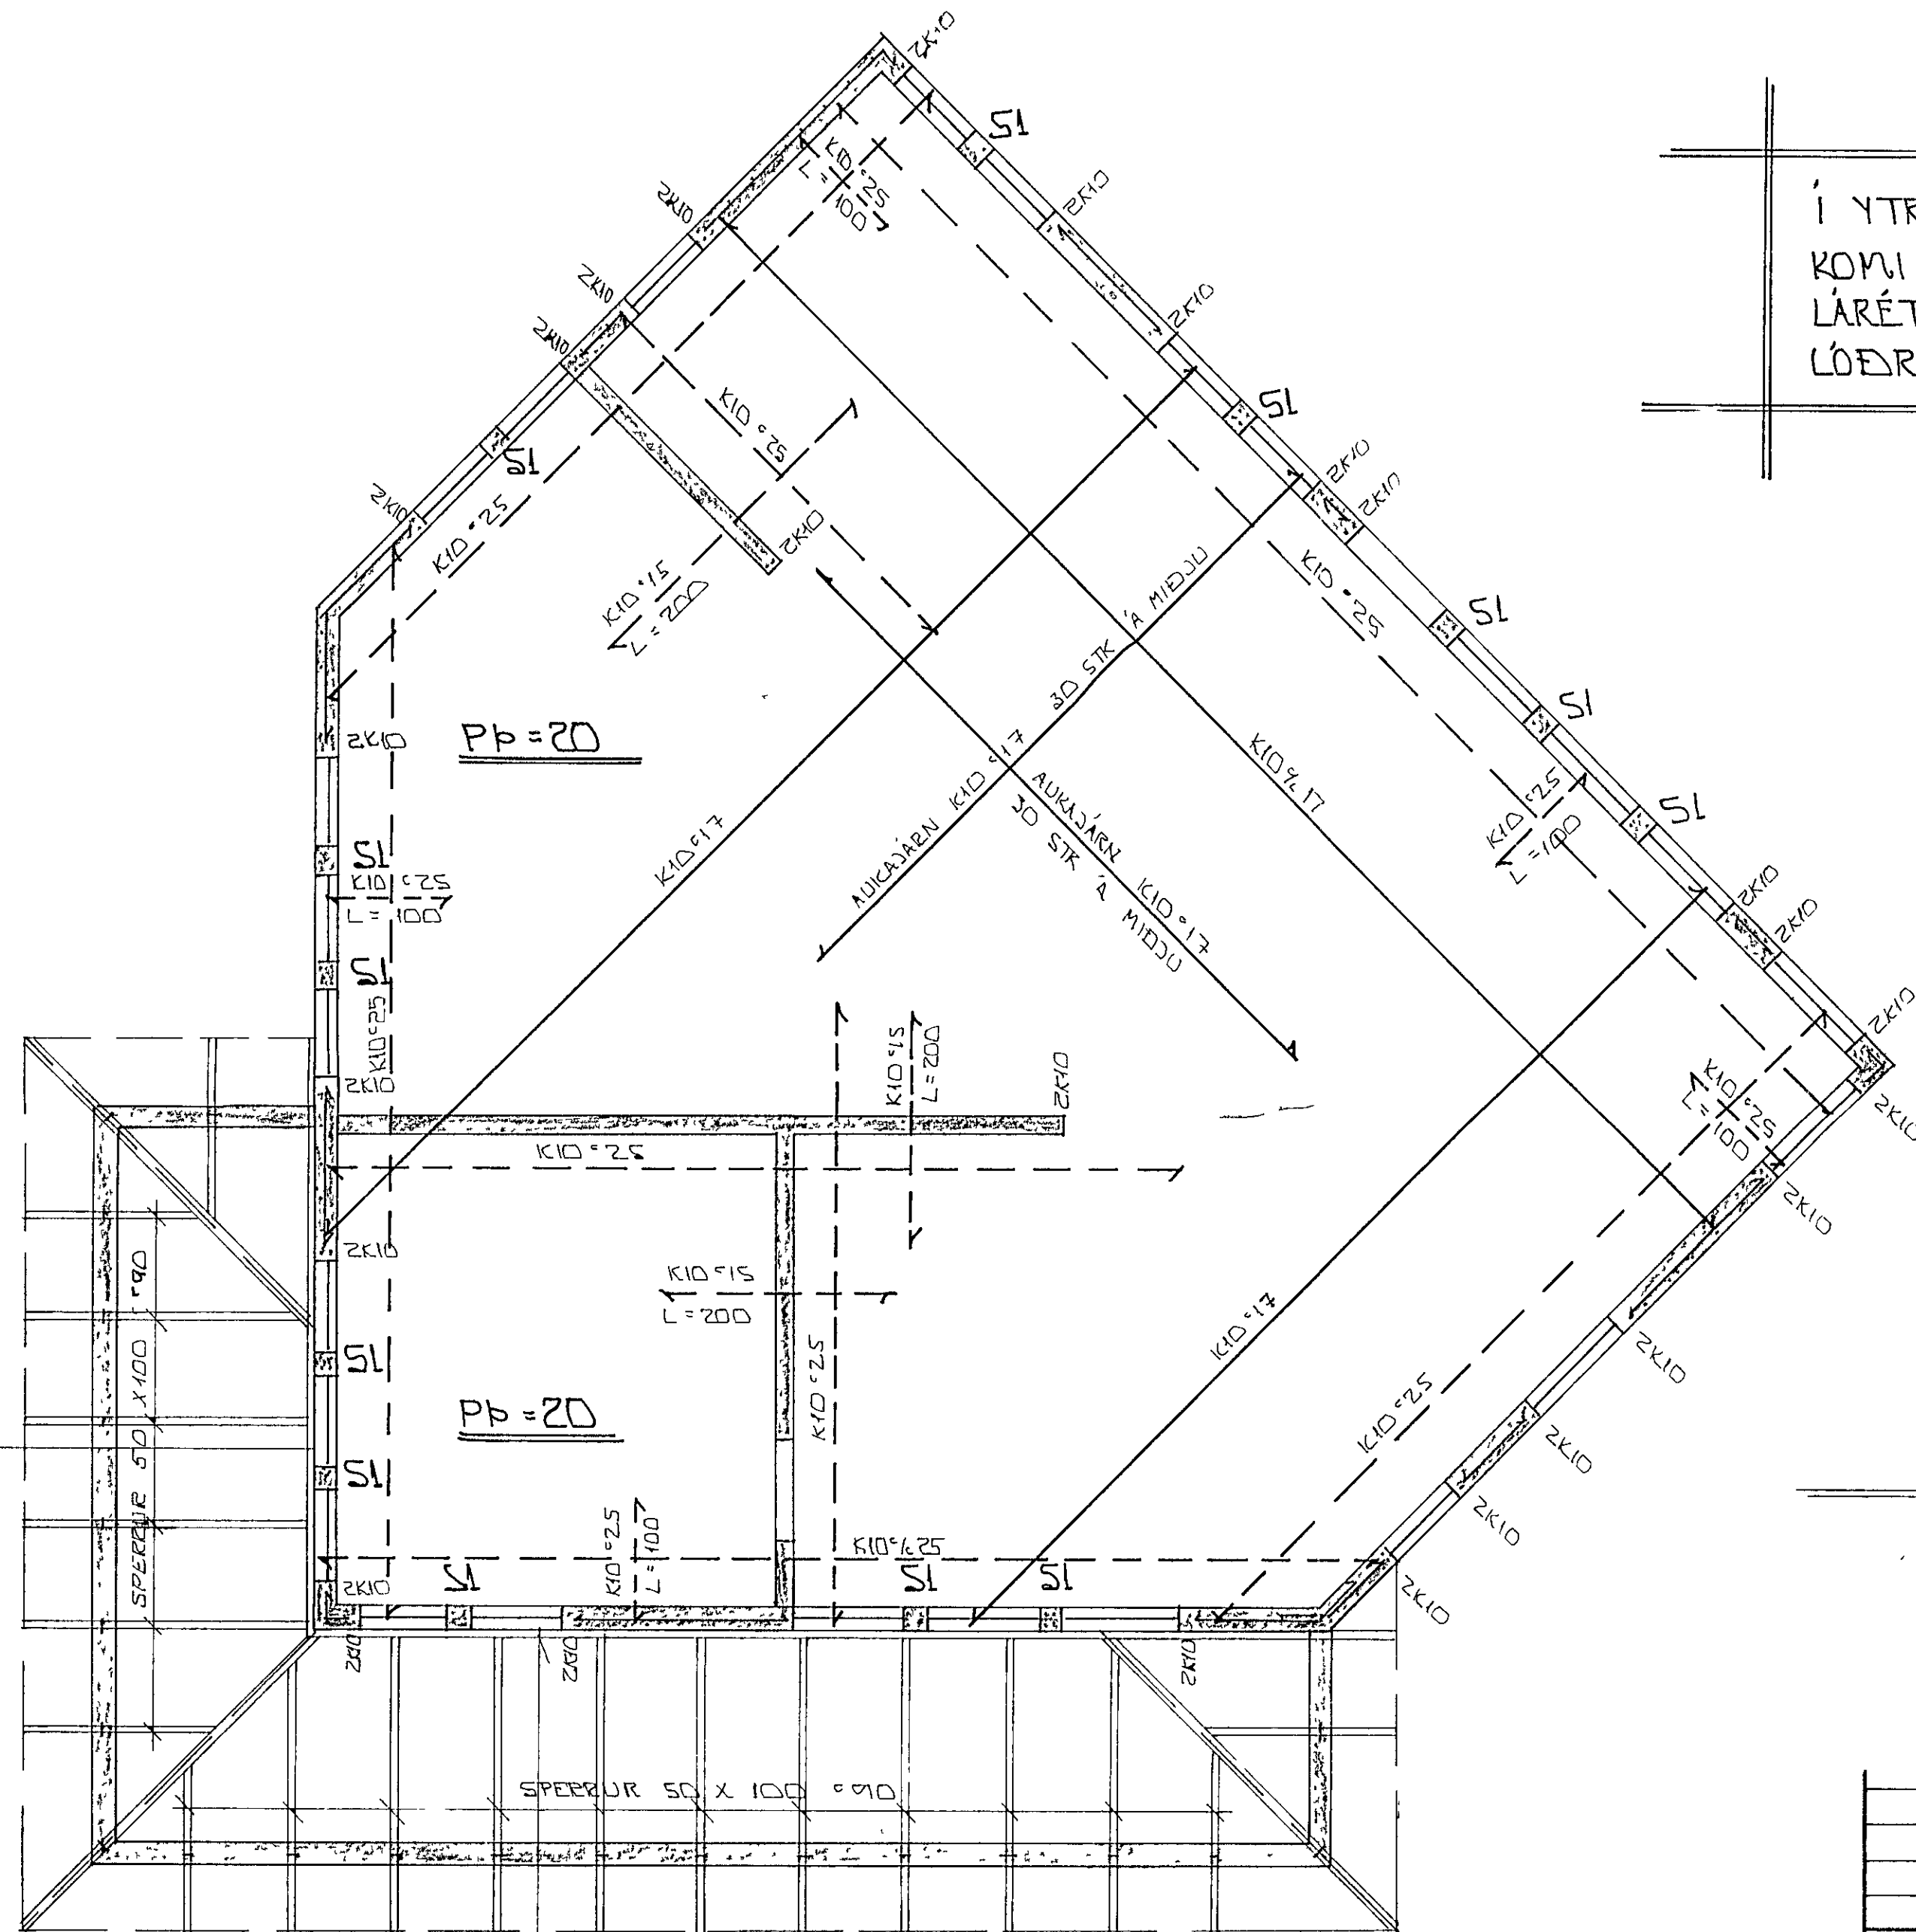

SNIED 4-4 BL NR 1-04

GRUNNMYND 2. HÆÐ 1:50

Í YTRI BRÚN ALLRA ÚTVEGGJA  
KOMI EINFÖLD GRIND  
LÁRÉTT. K10°20  
LÓÐRÉTT. K10°30

STEYPA

S > 250  
VS ≤ 10 S  
LOFT ≥ 6%  
SEMENT ≥ 300 KG/M<sup>3</sup>

SKYRINGAR

ALMENNAR SKYR SJÁ BL NR 1-01  
SNIED Í SPÉRRUR OG SULLUR SJÁ BL NR 1-04

26 OCT 1992

BR NR	DAGS	EDLI BREVTINGAR	SIGN
HÖRGSHOLT 11 HAFNARFIRÐI			DAGS 16'92
BENDING PLOTU 7FIE 2 HÆÐ			HANNAE
GRUNNMYND NEÐRA PAKS			TEIKNAD
MÆLIKV 1:50			VERK NR 9221
SIGURÐUR ÞORLEIFSSON TEKNIFRÆÐINGUR FTFI			BLAD NR 1-05
STRANDGÖTU 11 HAFNARFIRÐI SIMI 54751/54255			