



ÞAKKANTUR. 1:5

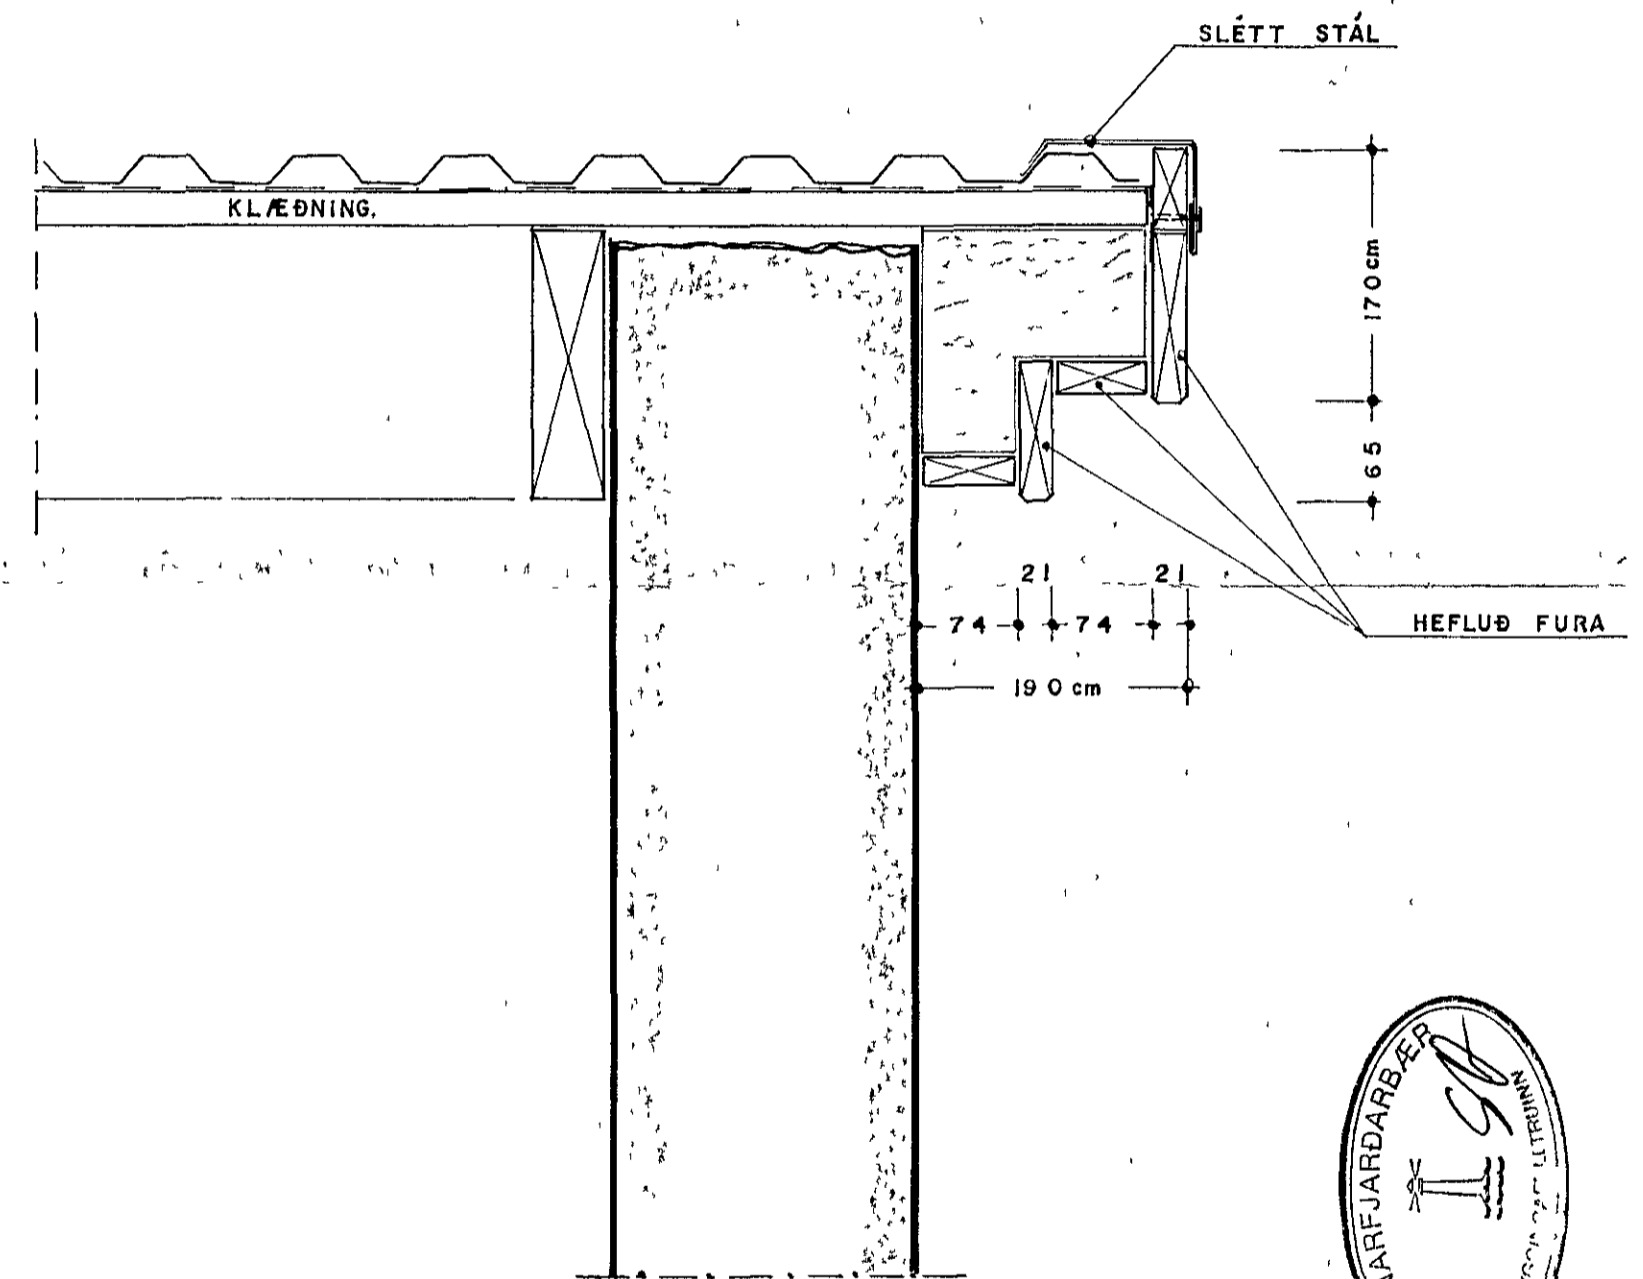

ÞAKKANTUR Á GAFLVEGGJUM. 1:5

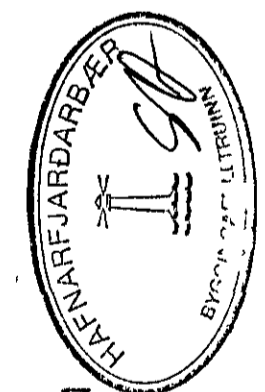

24 OCT 1991