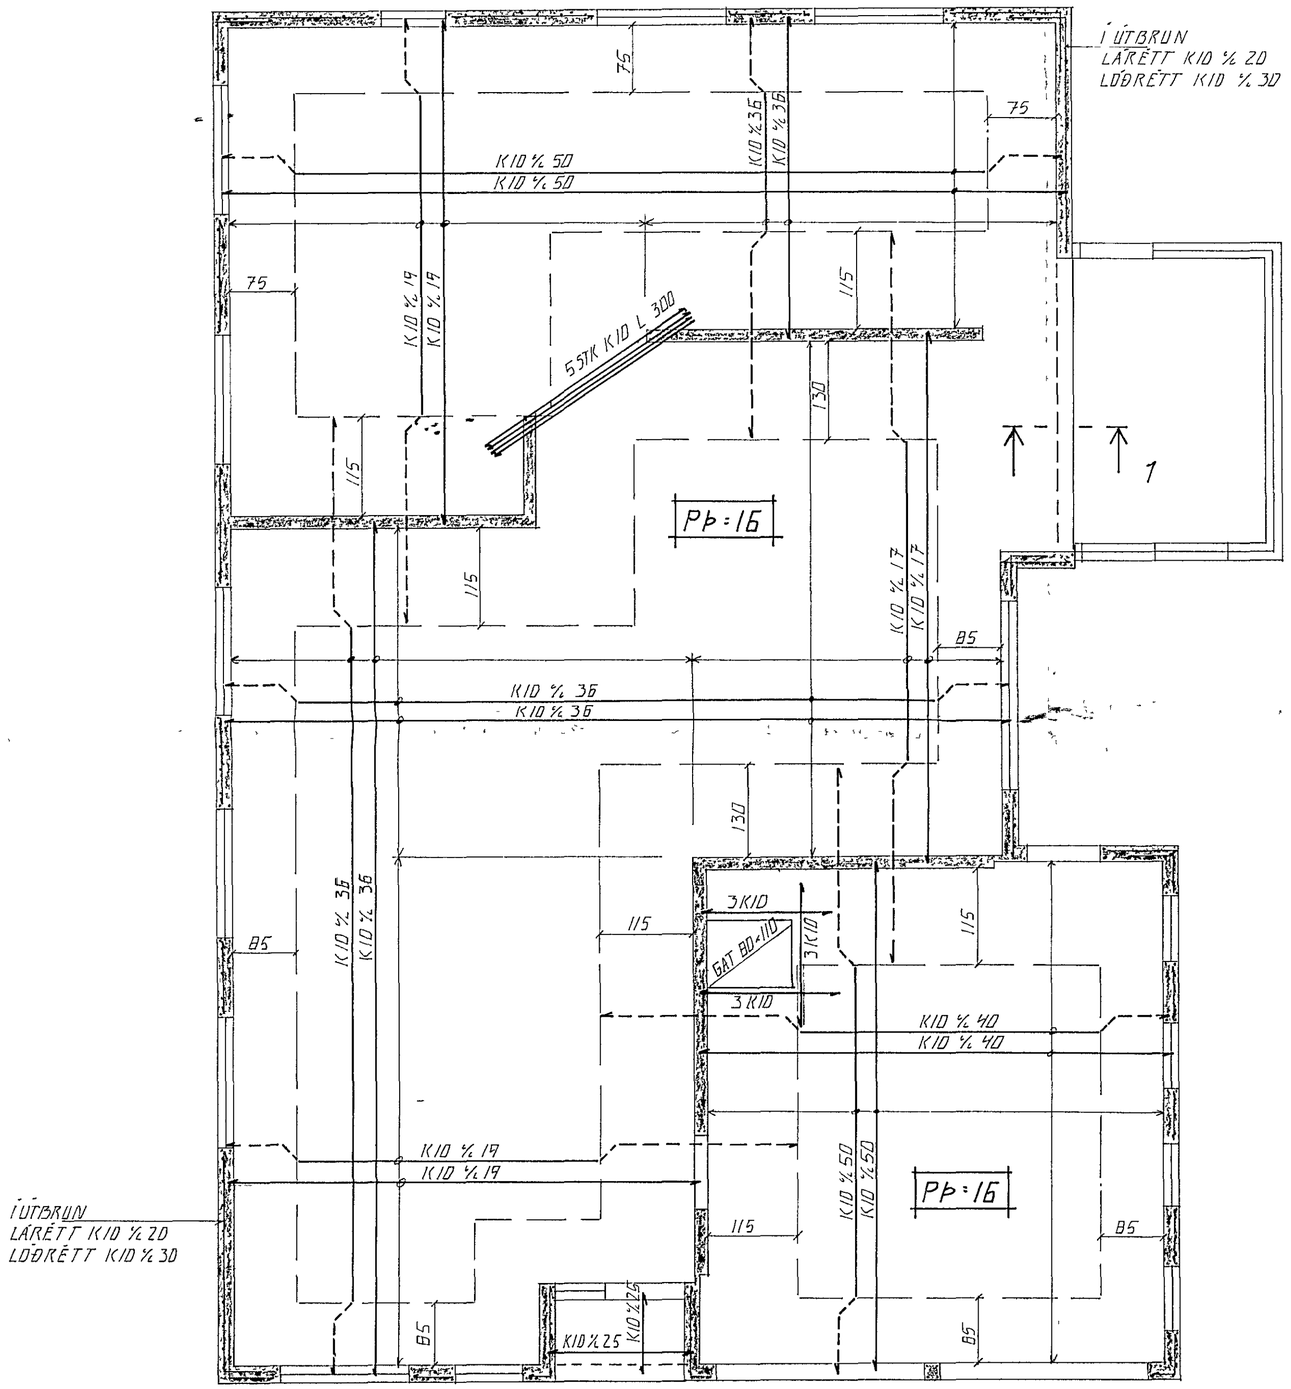

GRUNNMYND. 1:50

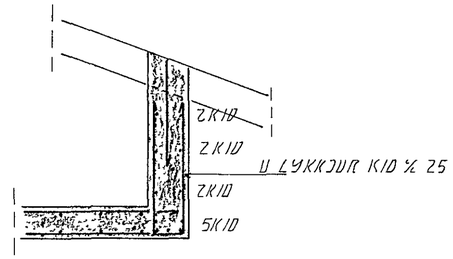

SNIÐ 1.1 20

23 JUL 1991

HAFNARFJARÐARBÆR
I.A.S.P.
BYGGINGAFULLTRÚINN

BR NR	DAGS	EÐLI BREYTINGAR	SIGN

HÖRGSHOLT 9 HAFNARFIRÐI

BENDING VEGGJA OG PLATA YFIR HÆÐ

MÆLIKV. 1:50, 1:20

SIGURÐUR ÞORLEIFSSON TÆKNIFRÆÐINGUR F.T.F.Í.

STRANDGÖTU 11 HAFNARFIRÐI SÍMI 54751/54255

DAGS JÚLÍ 91
HANNAÐ G. Þ.
TEIKNAÐ G. Þ.
VERK NR. 9120
BLAÐ NR. 1-03