


Innatök samþykkt 30.11.1969  
 Lh. RAFVEITU HAFNARFJARDAR  
 Verksjórnir 17.11.

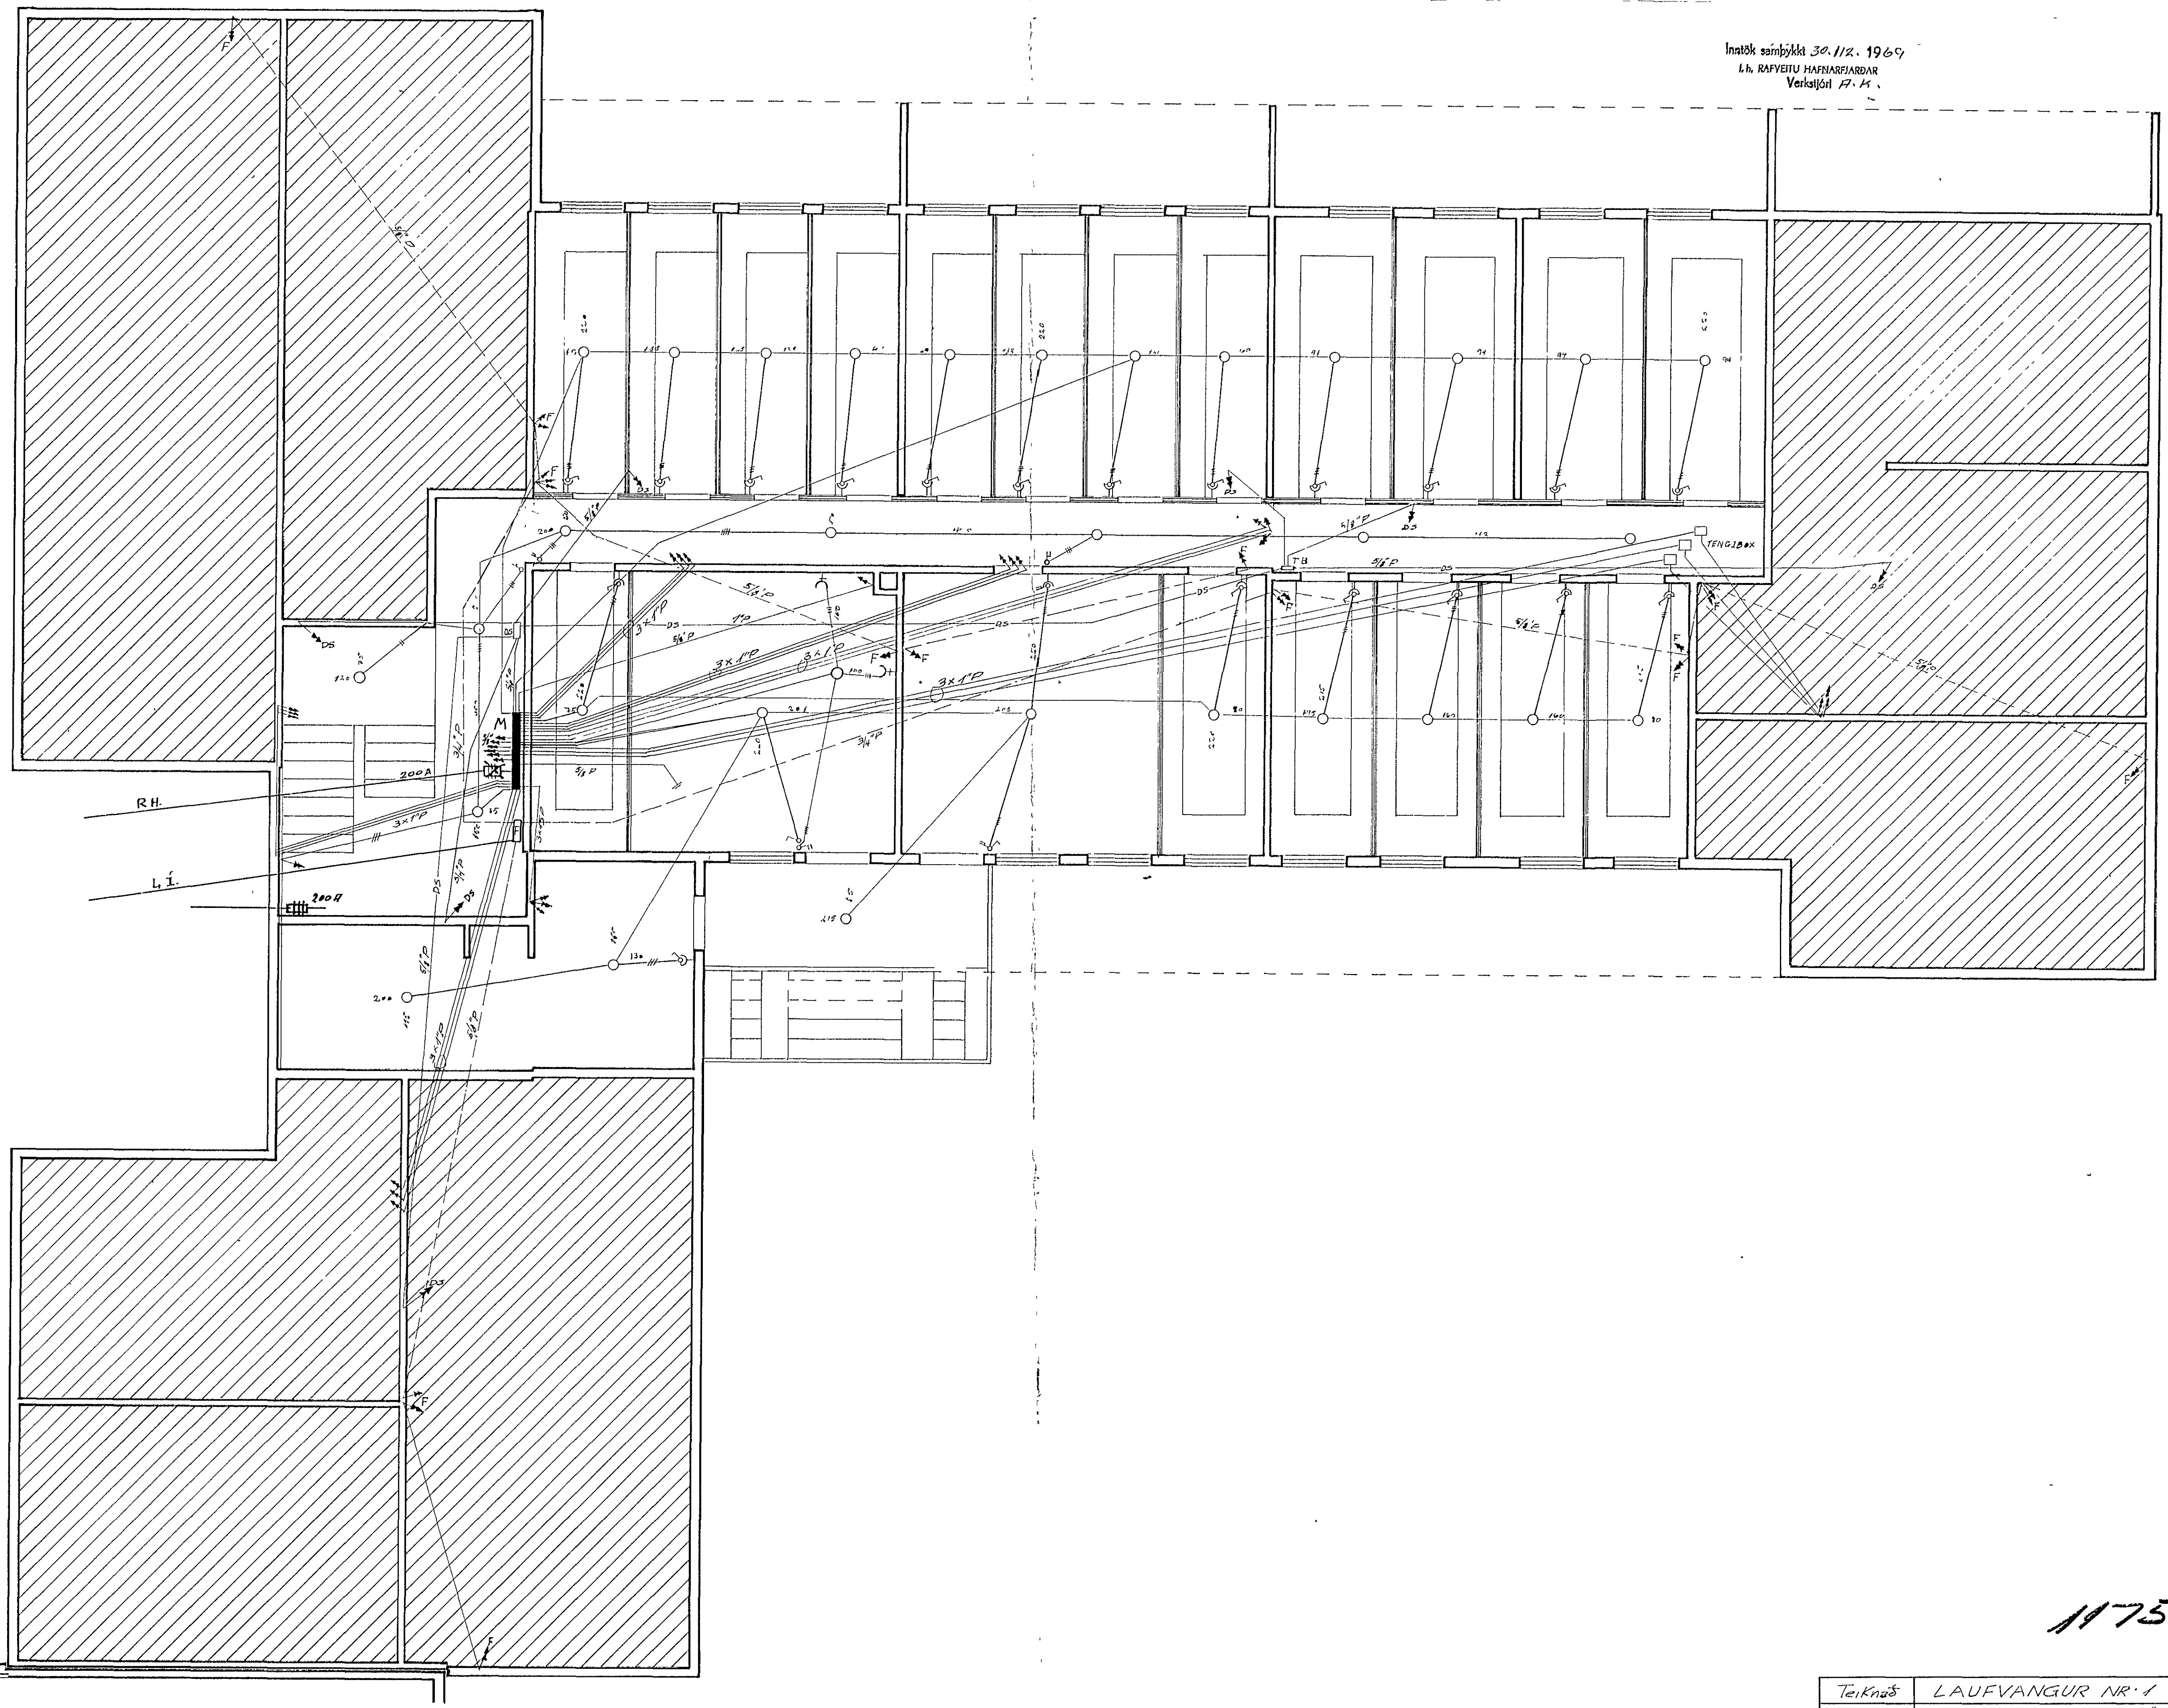

1175

Teiknað	LAUFVANGUR NR. 1	Kvart.
maí 1969	RAFLAGNA OG VEIKSTRÁUMSLÖGN	1.50
	<i>Jón Þ. Guðmundsson</i>	BLAÐ nr 1/af.