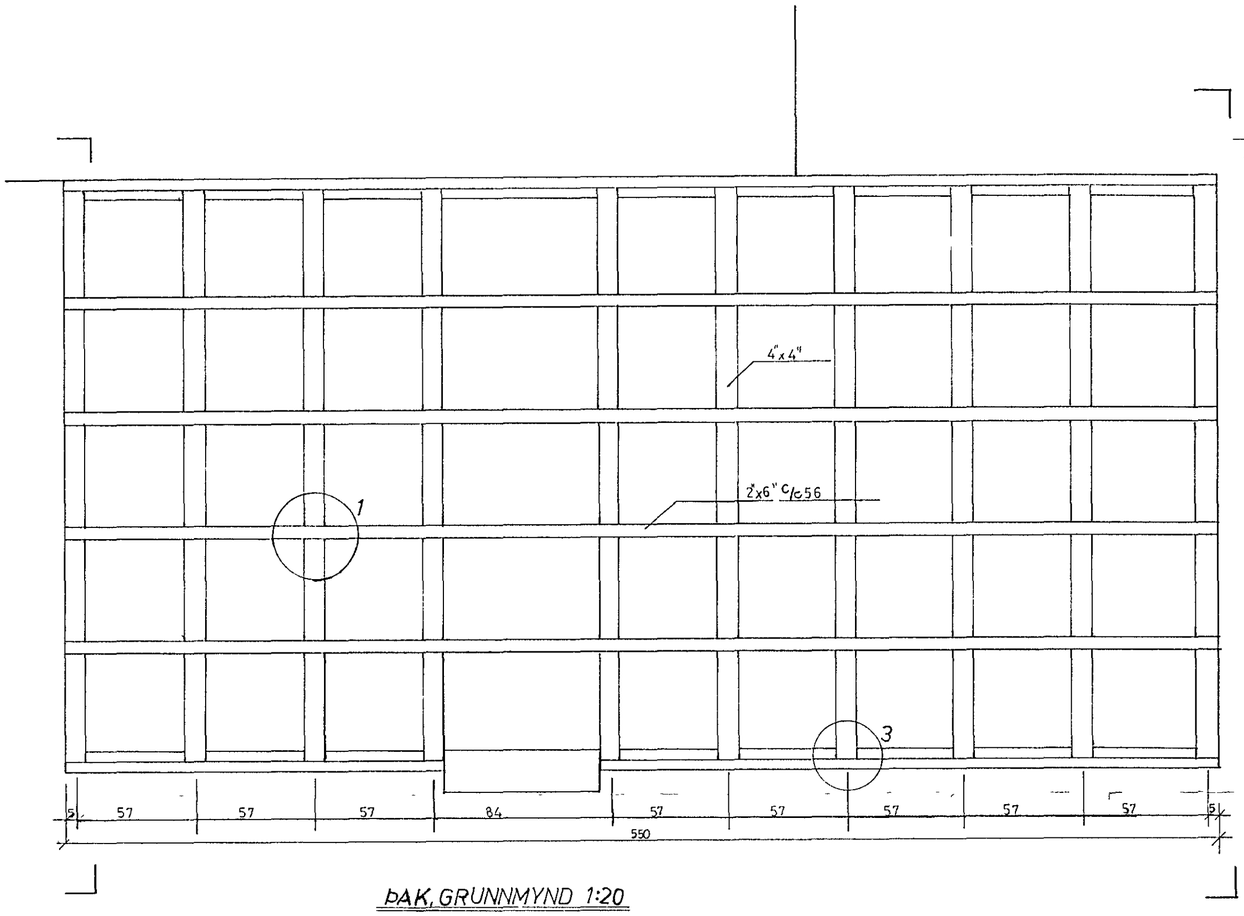

ÞAK, GRUNNMYND 1:20

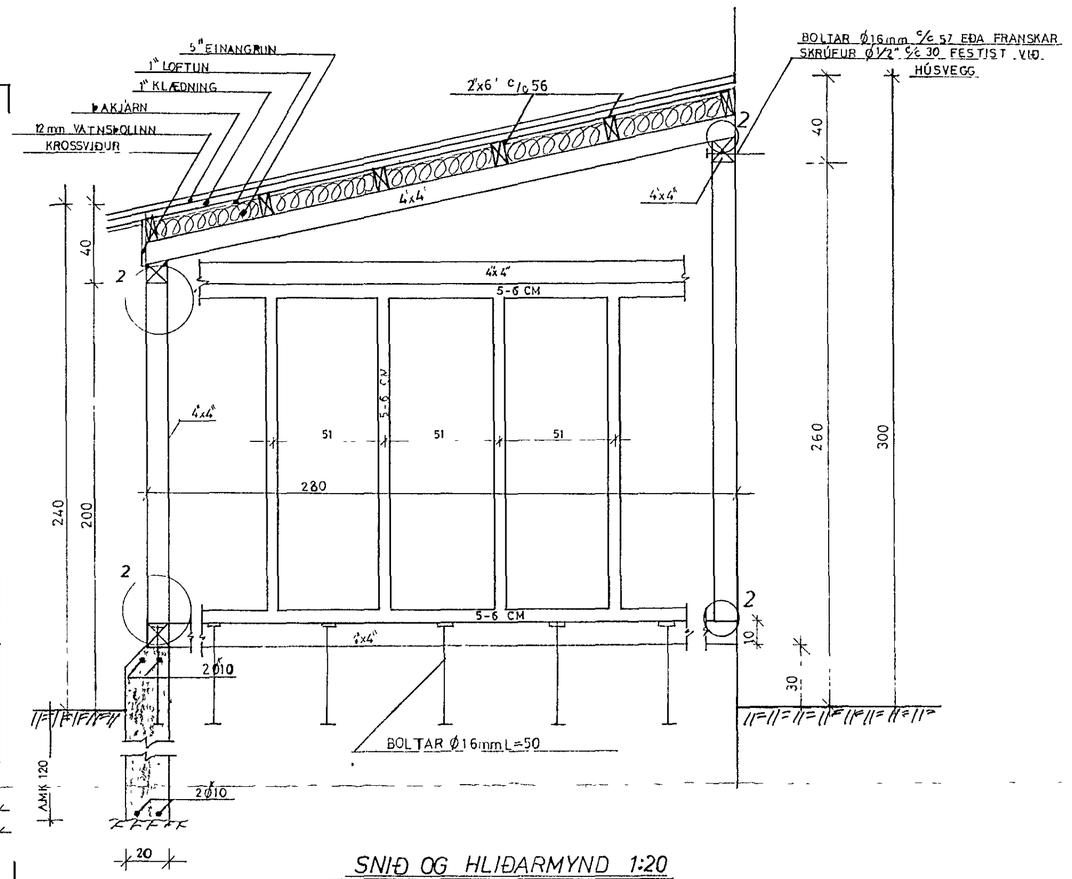

SNIÐ OG HLIÐARMYND 1:20

(1) 1 10

SNID

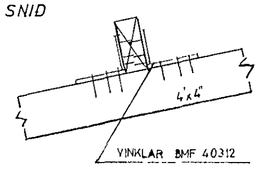

GRUNNMYND

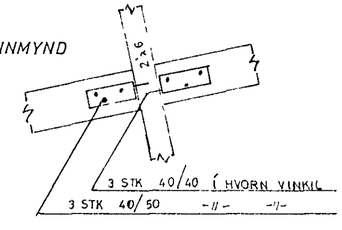

(2) 1 10

HLIÐARMYND

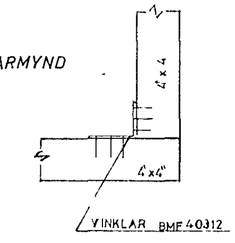

GRUNNMYND

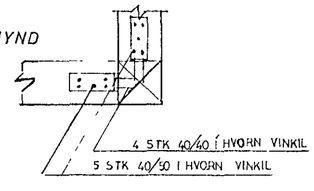

(3) 1 10

GRUNNMYND

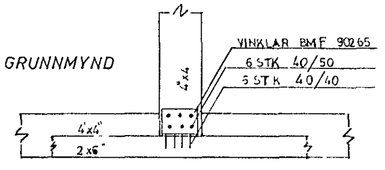

SÉÐ FRAMAN FRÁ

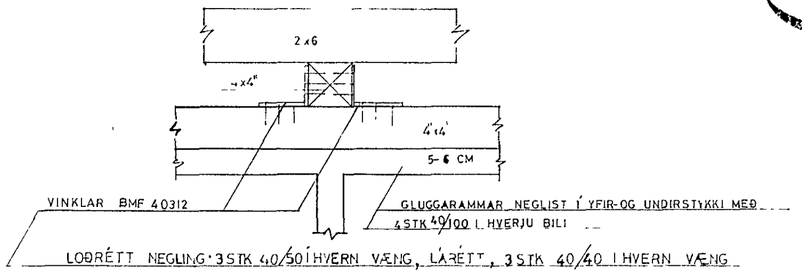

SKÝRINGAR:

1) ALLT TIMBUR SEM LIGGUR AÐ STEYPU SKAL FÚAVARIÐ MEÐ AMK 2 UMFERÐUM AF FÚAVARNAREFNI
2) ÞRÉ Í ÚTVEGGJUM ER HEFLAÐ OG ER BÆÐI GLUGGAPOSTAR OG STOÐIR
3) LOFTRÁSIR ERU Ø1" GÖT Á KROSSVIÐARPLÖTUM Á GÓFLUM MILLI 2"x6" YFIR EINANGRUN.
4) GÓLFEINANGRUN 2 PLAST

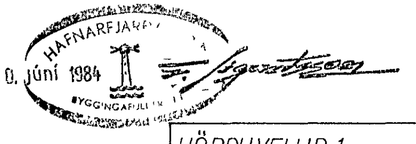

HÖRÐUVELLIR 1 HAFNARFIRÐI	HAFNARF JÚNÍ '84
SÓLSTOFA FESTINGAR, SAMSETNINGAR	REIKN. Sólstofa J. Hannesson TEIKN. Sumarliði MK 1 20 1 10
VERKFRÆÐISTOFA HALLDÓRS HANNESSONAR REYKJAVÍKURVEGI 60 HAFNARF. S: 54355	