ALMENNT

1400 — HÆÐIR ERU Í HÆÐARKERFI REYKJAVÍKUR
TÁKNAR HÆÐ 1400 M Í SNIÐMYND

1400 — TÁKNAR HÆÐ Á PLÖTU 1400 M Í GRUNNMYND

JÁRNASTÆRÐIR ERU Í MM

TIMBURÞVERMÁL ERU Í MM

ÖNNUR ÓNEFND MÁL ERU Í CM

PP × 16 — MERKIR AÐ ÞYKKT PLÖTU (VEGGJAR) ER 16 CM

Á GRUNNMYNDUM AF PLÖTUM ER SNIÐIÐ TEKIÐ UNDIR ÞEIRRI PLÖTU SEM SÝNA Á

TÁKNAR STEYPUSKIL

STEINSTEYPA.

BROTPOLSFLOKKUR STEYPU:

BYGGINGARHLUTAR	BROTPOLS-FLOKKUR	FRAMKV.-FLOKKUR*
	S 120	
	S 160	
	S 200	
ALLT BURÐARVIRKI	S 250	B

* SBR ÍST 10 T8

SIGMÁL: 6 - 10 CM

LOFTBLENDI Í ALLA STEYPU SKAL BLANDA LOFTBLENDI ÞANNIG AÐ LOFTINNIHALD VERÐI 3.5 - 4.5 %

STEYPUVINNA SJÁ ÍST 10 1 7

ÁLAGSFORSENDUR

LEYFT ÁLAL Á GRUNN SKV BYGGINGARREGLUGERÐ GR 7 1 9 SJÁ EINNIG BL NR.

SNJÓÁLAG · KN/M²

NOTÁLAG SKV. ÍST 12 2

VINDÁLAG q KN/M²

JÁRNALÖGN

ALMENN ÁKVÆÐI OG STAÐSETNING SJÁ ÍST 10 1 6 1.

GERÐ OG MERKING JÁRNA:

STÁL MERKT K ER KAMBSTÁL KS 40 MEÐ SKRIÐMÖRK ØF = 4000 KP/CM²

STÁL MERKT R ER SLÉTT STÁL MEÐ SKRIÐMÖRK ØF = 2400 KP/CM²

KAMBJÁRN Í NEÐRI BRÚN PLÖTU/YTRI BRÚN VEGGJAR

KAMBJÁRN Í EFRI BRÚN PLÖTU/INNRI BRÚN VEGGJAR.

K10-20 L=600 — EITT 10 MM KAMBJÁRN L=600 CM Á HVERJA 20 CM Á SVÆÐI SEM PÍLAN NÆR YFIR

ENDI Á KAMBJÁRNI BEINN

JÁRN BEYGIST SKEYTILENGD INN Í AÐLIGGJANDI VEGG.

GEFUR STEFNU JÁRNA SEM LEGGJAST NÆST YFIRBORÐI STEYPU (NEÐST)

MERKIR AÐ BIL MILLI JÁRNA SÉ ÚAFNT Í BÁÐAR ÁTTIR

HÉR BEYGIST ANNAÐ HVERT JÁRN UPP Í EFRI BRÚN PLÖTU

UM BENDISTÁL ALMENNT SJÁ ÍST 10.1.3

TENGING JÁRNAGRINDA

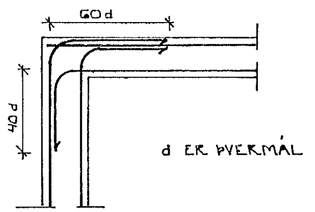

d ER ÞVERMÁL JÁRNS

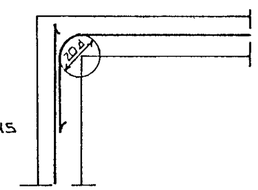

HORN TVÖFÖLD GRIND

HORN EINFÖLD GRIND

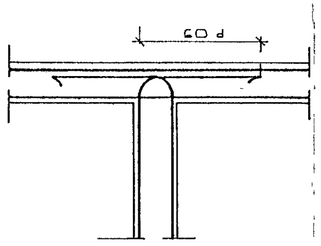

MILLIVEGG TVÖFÖLD GRIND

BEYGING JÁRNA.

GJARDIR: ST 37 EÐA KS 40S

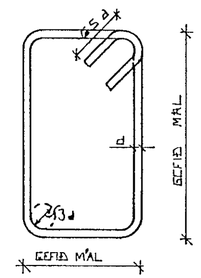

SJÁ EINNIG ÍST 10 1 6 2

SKEYTILENGD JÁRNA

Í PLÖTUM OG VEGGJUM SKAL EKKI SKEYTA MEIRA EN FJÓRÐA HVERT JÁRN Í SAMA ÞVERSNIÐI NEMA ANNAÐ SÉ SÝNT Á TEIKNINGU.

SBR ÍST 10 1 6 3 2 SKAL SKEYTILENGD VIÐ VÍXILLAGNINGU VERA 40 d (d = ÞVERMÁL STANGAR)

EÐA						
ÞVERMÁL STANGAR	MM	8	10	12	16	20
SKEYTILENGD	CM	32	40	48	64	80

SJÁ EINNIG ÍST 10 1 6 3.

SÉ ANNAÐ EKKI TEKIÐ FRAM KOMI 2K10 Í KRINGUM ÐYRA OG GLUGGA OP ER NÁI 50 CM ÚT FYRIR OPIÐ

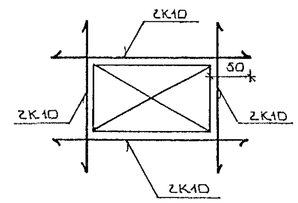

15 NÓV 1990
HAFNARFJARÐARBÆR
BYGGINGAFULLTRÚINN

BR NR	DAGS	EÐLI BREYTINGAR	SIGN.

HÖRGSHOLT 25, 27, 29 OG 31 HAFNARF.
ALMENNAR SKÝRINGAR: BURÐARVIRKI.

MÆLIKV.

DAGS NÓV. '90
HANNAÐ
TEIKNAÐ
VERK NR 9050-9054
BLAÐ NR 1-01

SIGURÐUR ÞORLEIFSSON TÆKNIFRÆÐINGUR F.T.F.I.
STRANDGÖTU 11 HAFNARFIRÐI SÍMI 54751