


A-01-01

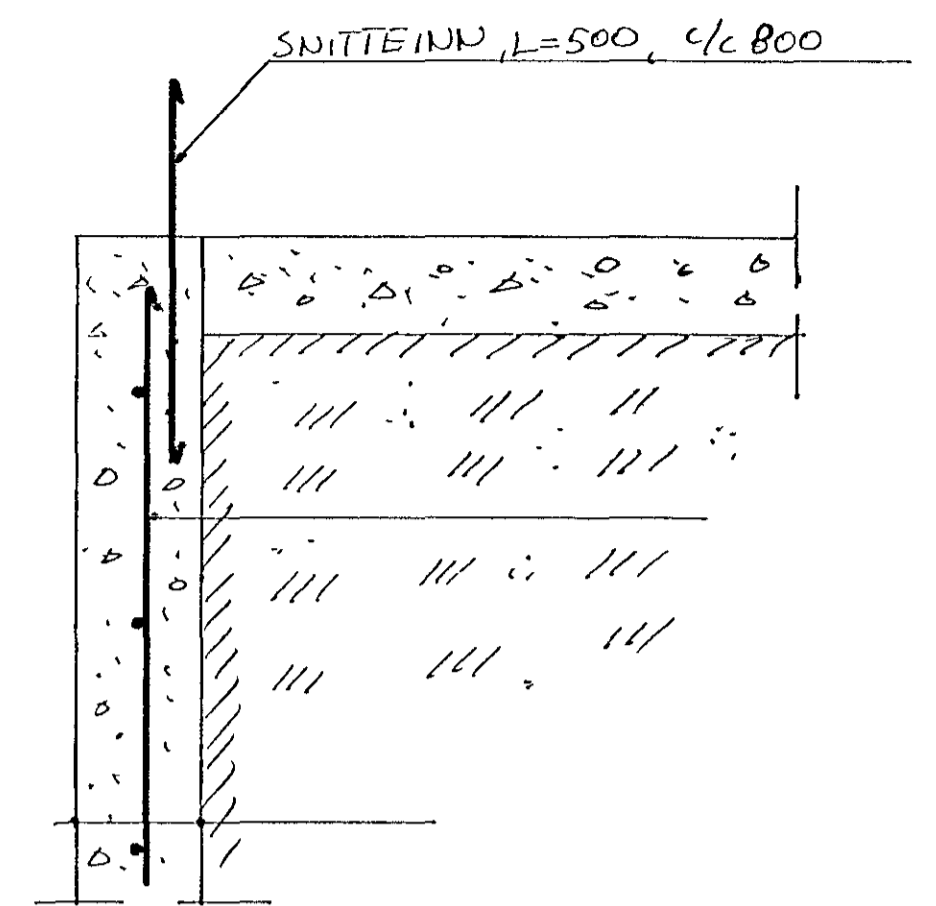

B-01-01

Öll mál eru í millimetrum.

Bendistál skal vera 8 mm kambstál og í veggjum kemur grind c/c 300.

Steypa í sokkulveggjum skal vera S 250.

Snitteinar sem ganga upp úr veggjum til festingar á vantanlegri fötreim skulu vera galvanhúðaðir snitteinar.

Öll vinna við mót og niðurlagningu steypu og járnabindingu skal vera í samræmi við hefðir og vinnureglur þar um.

Allur frágangur skal vera í samræmi við byggingareglugerð og gildandi staðla.

Í þann hluta sokkulsins sem fylla skal upp, þar skal nota í uppfyllingu frostfrítt efni og þjappa í 400 mm logum með vibrisleda, jafnframt því sem fyllingarefnið er bleitt heffilega á meðan þjoppun stendur.

24 OCT 1991



Nr. breyt	Dags.	Varðar
VERKFRÆÐIÞJÓNUSTA Friðriks Hansen Guðmundssonar, FVFÍ Sími 91-622911 Telefax 91-621024 Tlx 2141 Icon is		
HORGSHOLT 35, HAFNARFIRÐI		Skólagaata 51 Pósthólf 5138 105 Reykjavík
Teikn.	01-01	
Kvarði	1:10 1:50	
Hannað	FH6	
Dags.	okt. 91	
Samb.	Frída K. Hóla	