


SNID Í BITA VIÐ INNGANG

SNID Í KVIST

SNID Í HEILAN VEGG

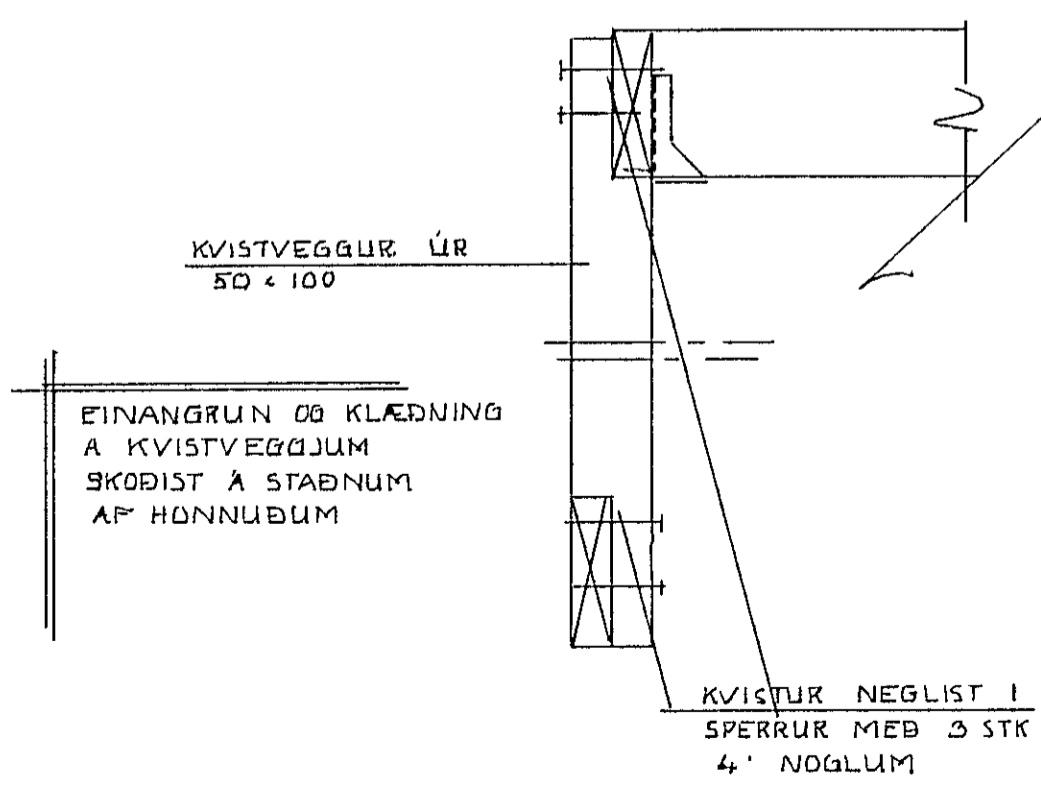

81. JUL 1985
Jonhann Jónsson

SKÝTINGAR

STEYPA SKAL VERA 5 200 SKV. Í ST 40
 TIMBUR SKAL VERA HEILT OG GALLALAUST. ÞAK SEM TIMBUR LEGGST AÐ
 STEYPU SKAL SETJA TÆRMU ÚR TÖÐUPAPPA MÍLLI
 ALLUR SAUMUR OG ALLAR FESTINGAR SKULU VERA GALVAN HÚBADAÐ

BR NR	DAGS	EÐLI BREVTINGAR	SIÐN
HVERFISGATA 14 HAFNARFIRÐI			DAGS JÚNÍ 1985
BURÐARVIRKI SÉRMYNDIR OG SNID			HANNAÐ SIG
MÆLIKV.			TEIKNAD SOLEY / 54
SIGURÐUR ÞORLEIFSSON TEKNIFRÆÐINGUR F.T.T.F.			VERK NR. 8513
STRANDGÖTU 11 HAFNARFIRÐI SIMI 54751			BLAD NR 1.02.