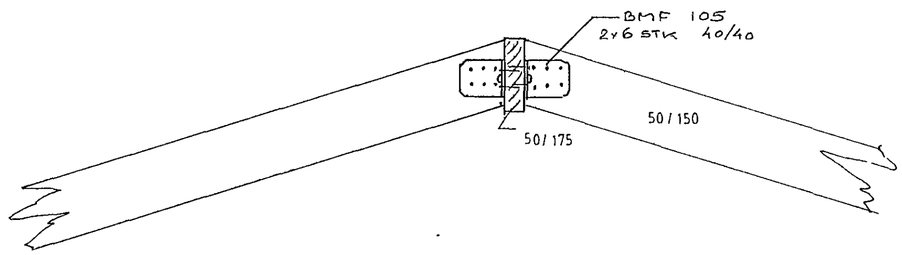

MÆNIR
1:10

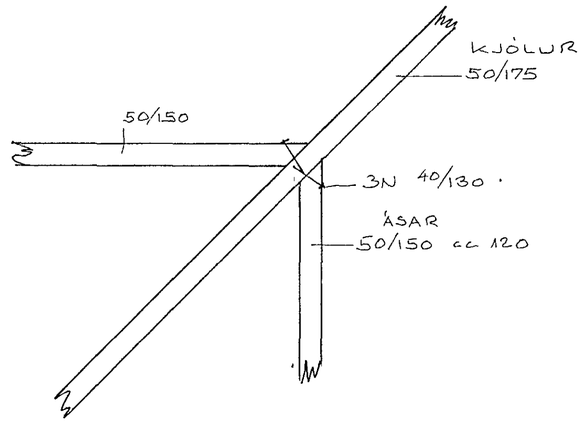

KJÖLUR
1:10

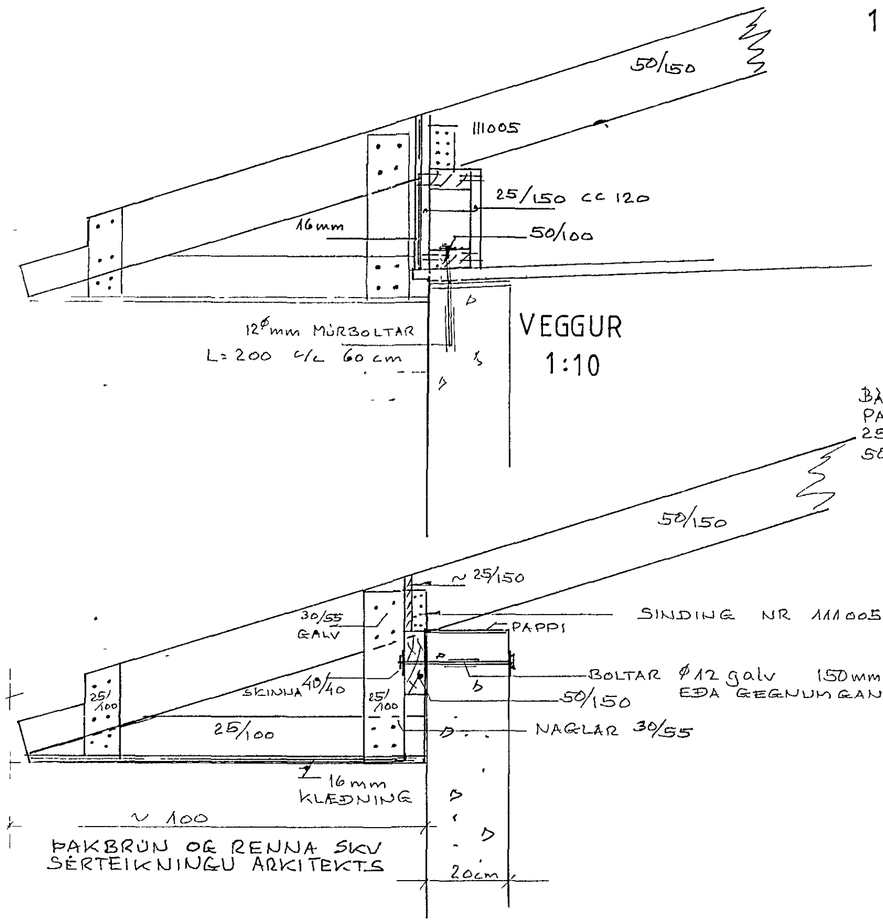

VEGGUR
1:10

ÞAKBRÚN
1:10

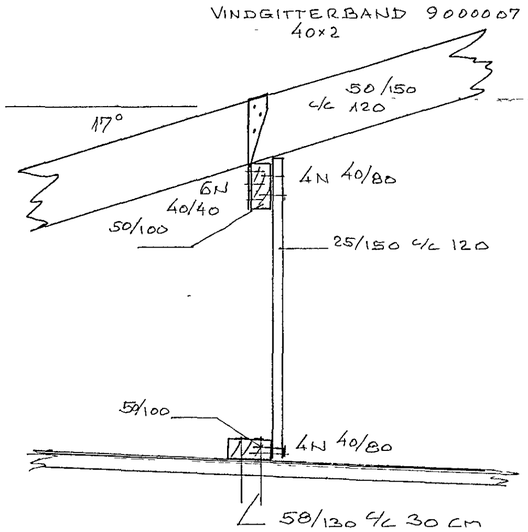

ÞAKSTÓLL
1:10

ALLIR NAGLAR GALV,
FÚAVERJA SKAL TRÉ SEM
SNERTIR STEIN OG JÁRN
TJÖRUPAPPI LAGÐUR UNDIR TRÉ
SEM SNERTIR STEIN

14. jún. 1987 HAFNARFJARÐARBÆR BYGGINGAFULLTRÚI

DAGS	BREYTING		GJÖRT
HANNAÐ JÓN BERGSSON DIPL ING	VERKFR MVFÍ	VERKFRÆÐIHÖNNUN SMÁRAHVAMMI 4, HAFNARF S 51974	BLAÐ 2
TEIKNAÐ	SAMÞYKKT	KLETTSHRAUN 11	M=1:10
YFIRFARIÐ	VERK	ÞAKFRÁGANGUR	DAGS ÁG '86