



MÉNIR
1:10

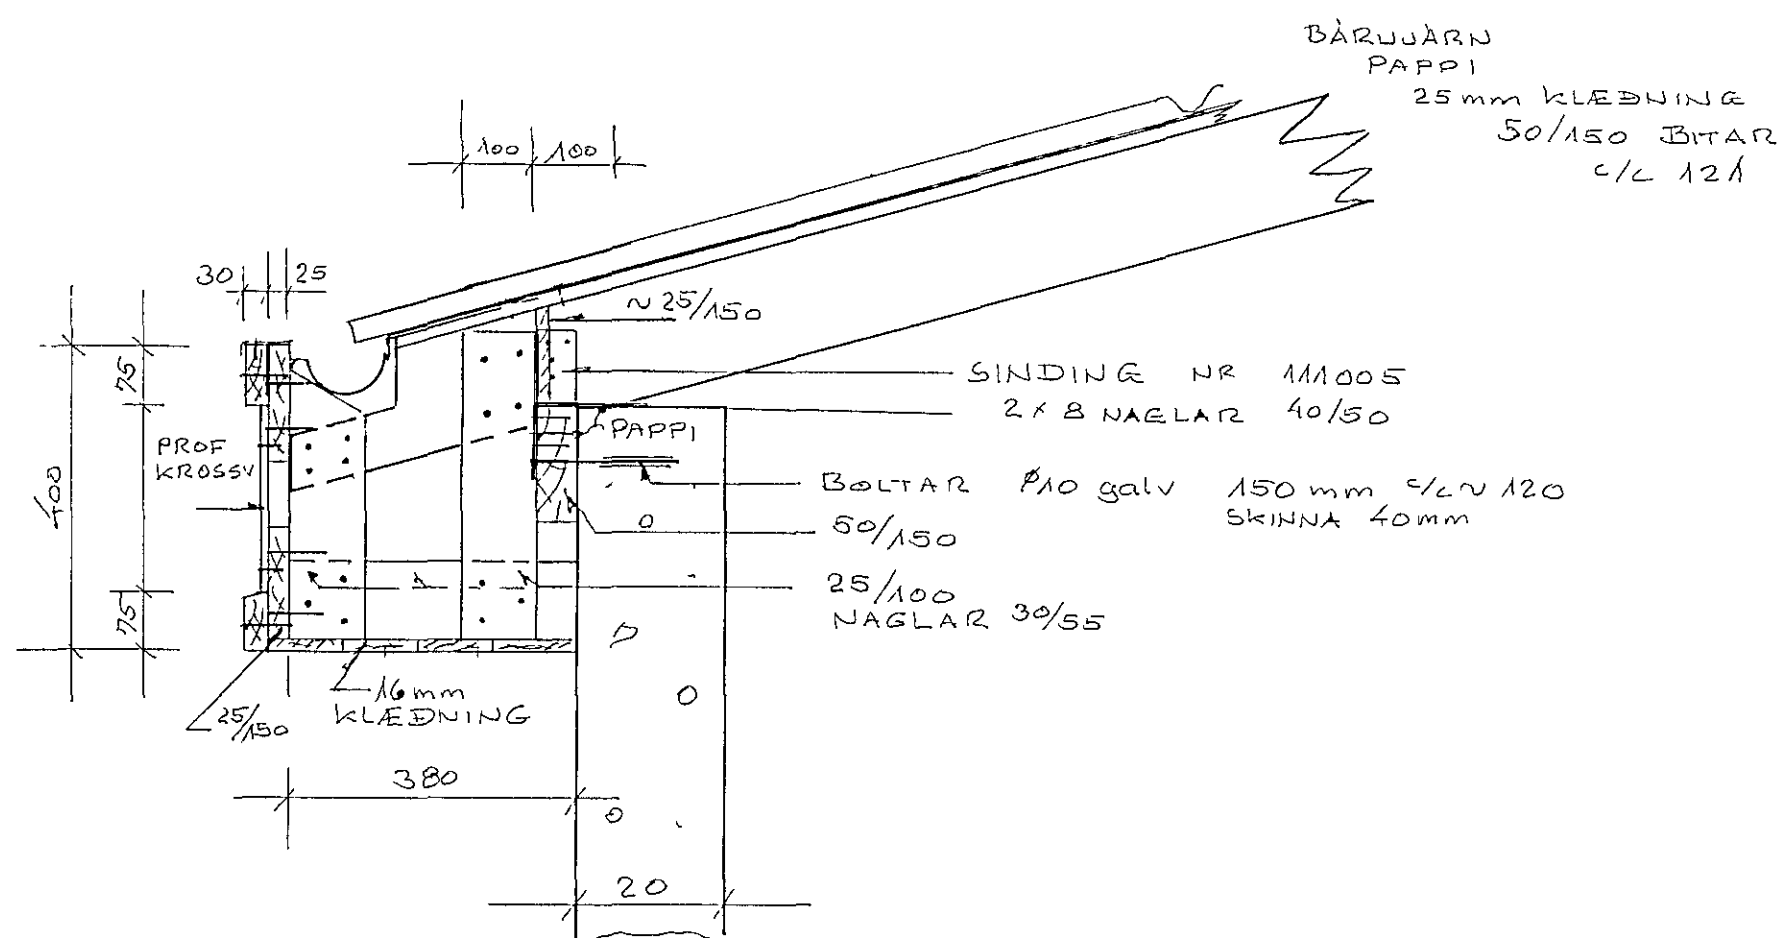


ÞAKBRUN
1:10

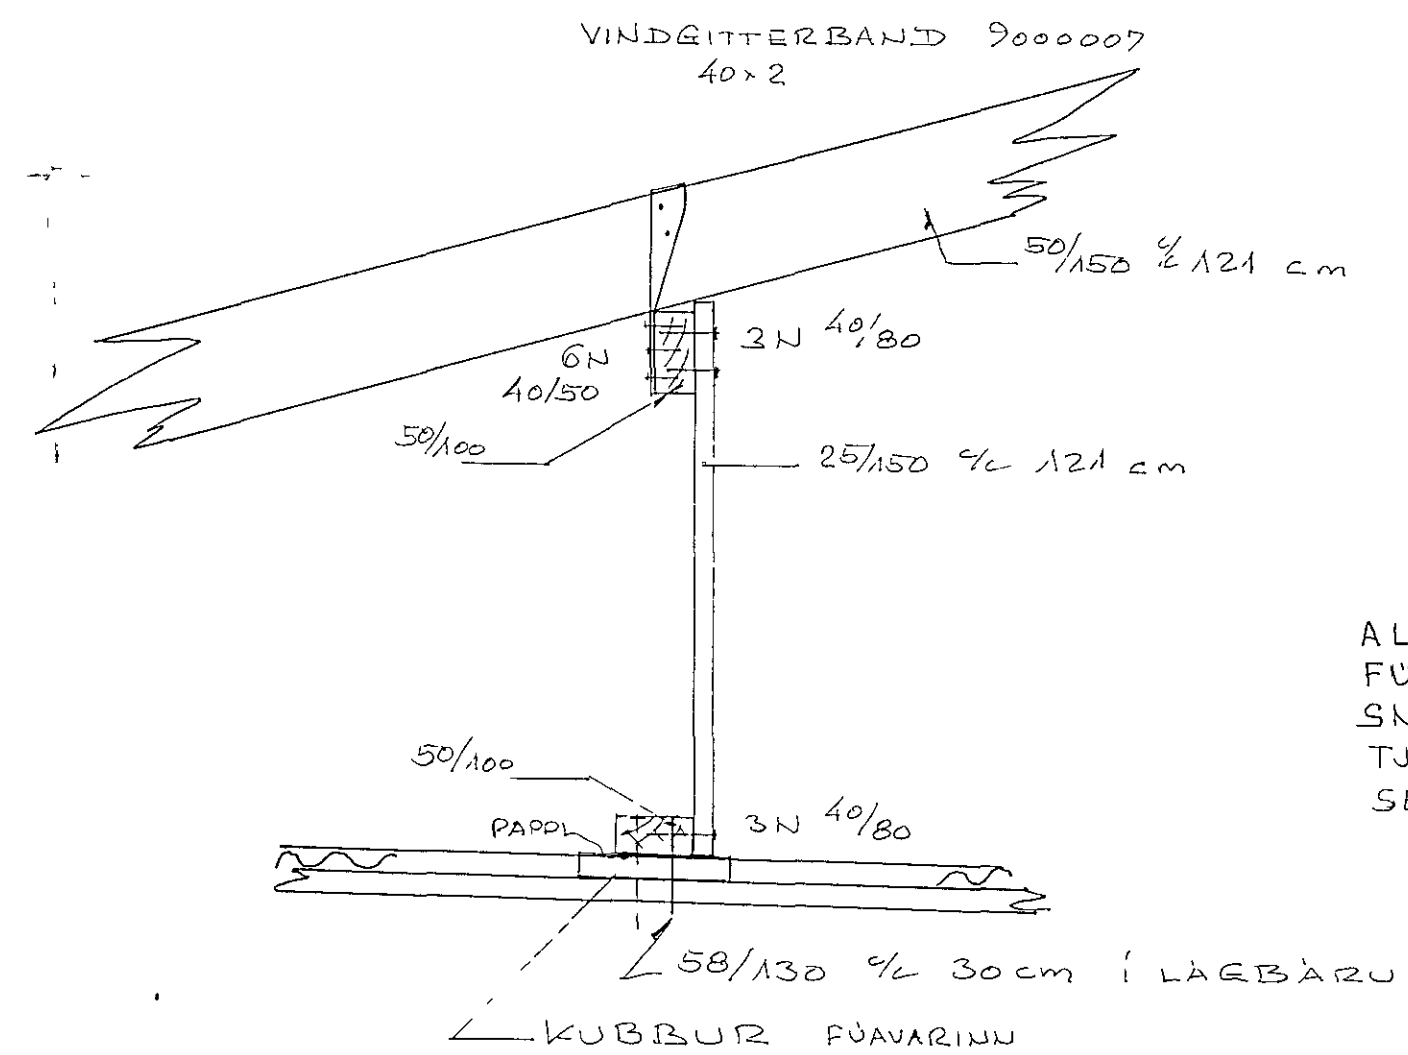

ÞAKSTÖLL
1:10

ALLIR NÆGLAR GALV,
FÚAVERJA SKAL TRÉ SEM
SNERTIR STEIN OG JARN,
TJÓRUPAPPÍ LAGÐUR UNDIR TRÉ,
SEM SNERTIR STEIN TÐ ÞAKBRUN

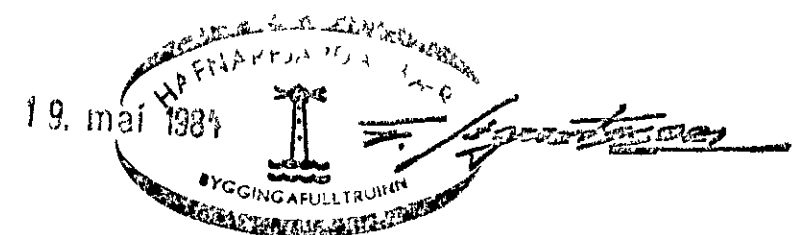

DAGS	BREYTING		GJORT
HÁNNAD	JÓN BERGSSON	VERKFR VERKFRÆÐIHÖNNUN	BLAD
TEIKNAD	DIPL ING	MVFÍ SMÁRAHVAMMI 4, HAFNARF S 51974	3
YFIRFARID	SAMPYKKT	KLETTSHRAUN 13	M=1/10
	VERK	BREYTING Á ÞAKI	DAGS APR'84