
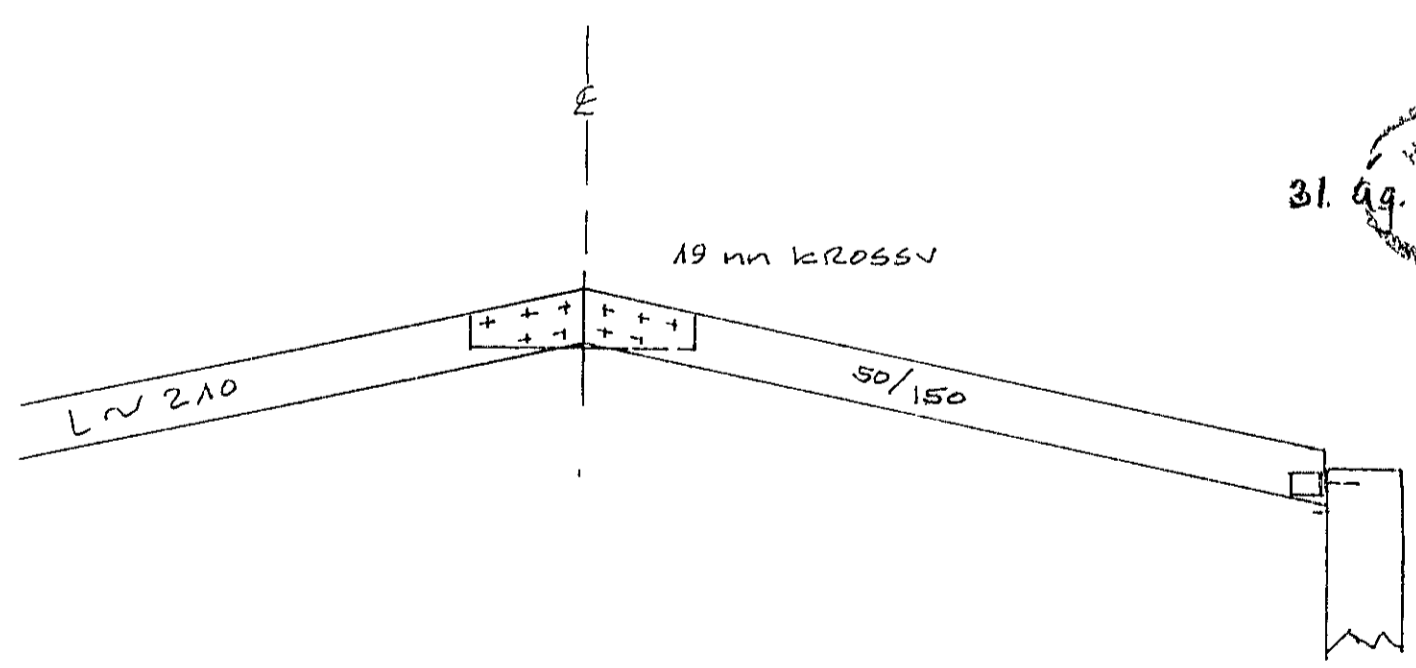
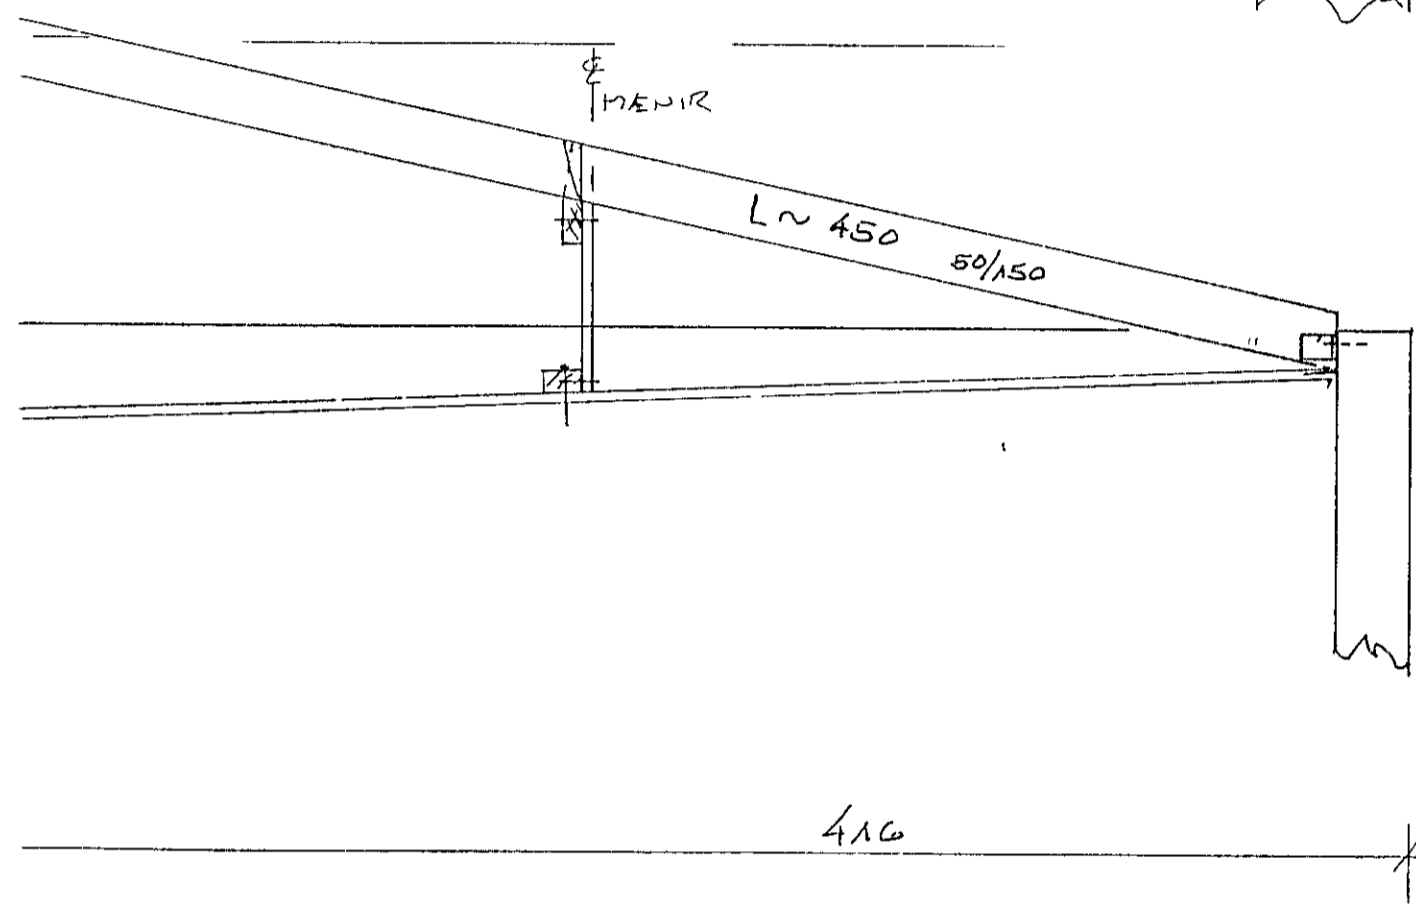


BÄRUVJÄRN  
PAPPI  
25/150 KLÆÐN  
50/150 BITAR

VEGGMIÐJA

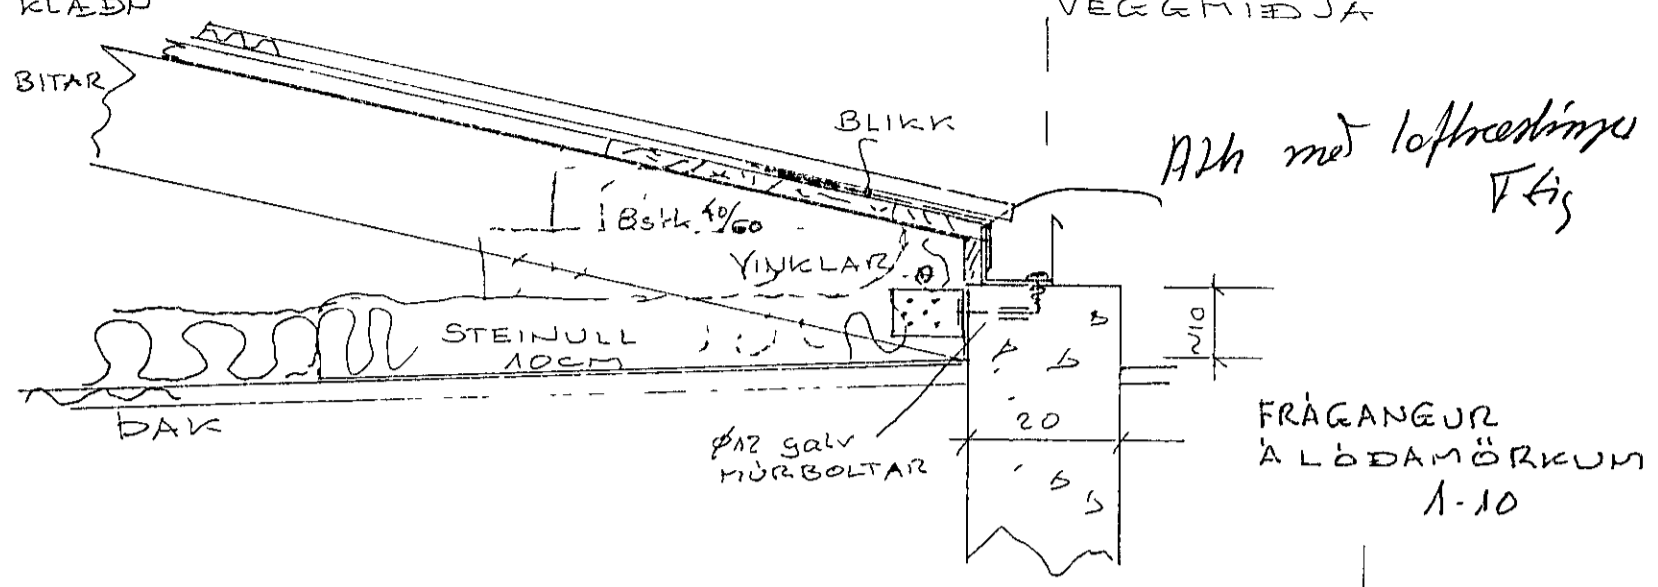

31. ág. 1984

SAMPYKKT 6 júlí 1984  
 SBR-BREIÐDAGS. 19

SPERRUR  
1.20

FRÁGANGUR SJÁ BLAÐ 3.

DAGS	BREYTING		GJÖRT
HANNAÐ	JON BERGSSON VERKFR DIPL ING	VERKFR/EDIHONNUN MVFI SMÁRAHVAMMI 4, HAFNARF 3 51974	BLAÐ 4A
TEIKNAD	SAMPYKKT	KLETTSHRAUN 13	M=1 20 1 50 1 10
YFIRFARIÐ	VERK	ÞAK Á BÍLGÆYMSLU	DAGS Júl' 84