
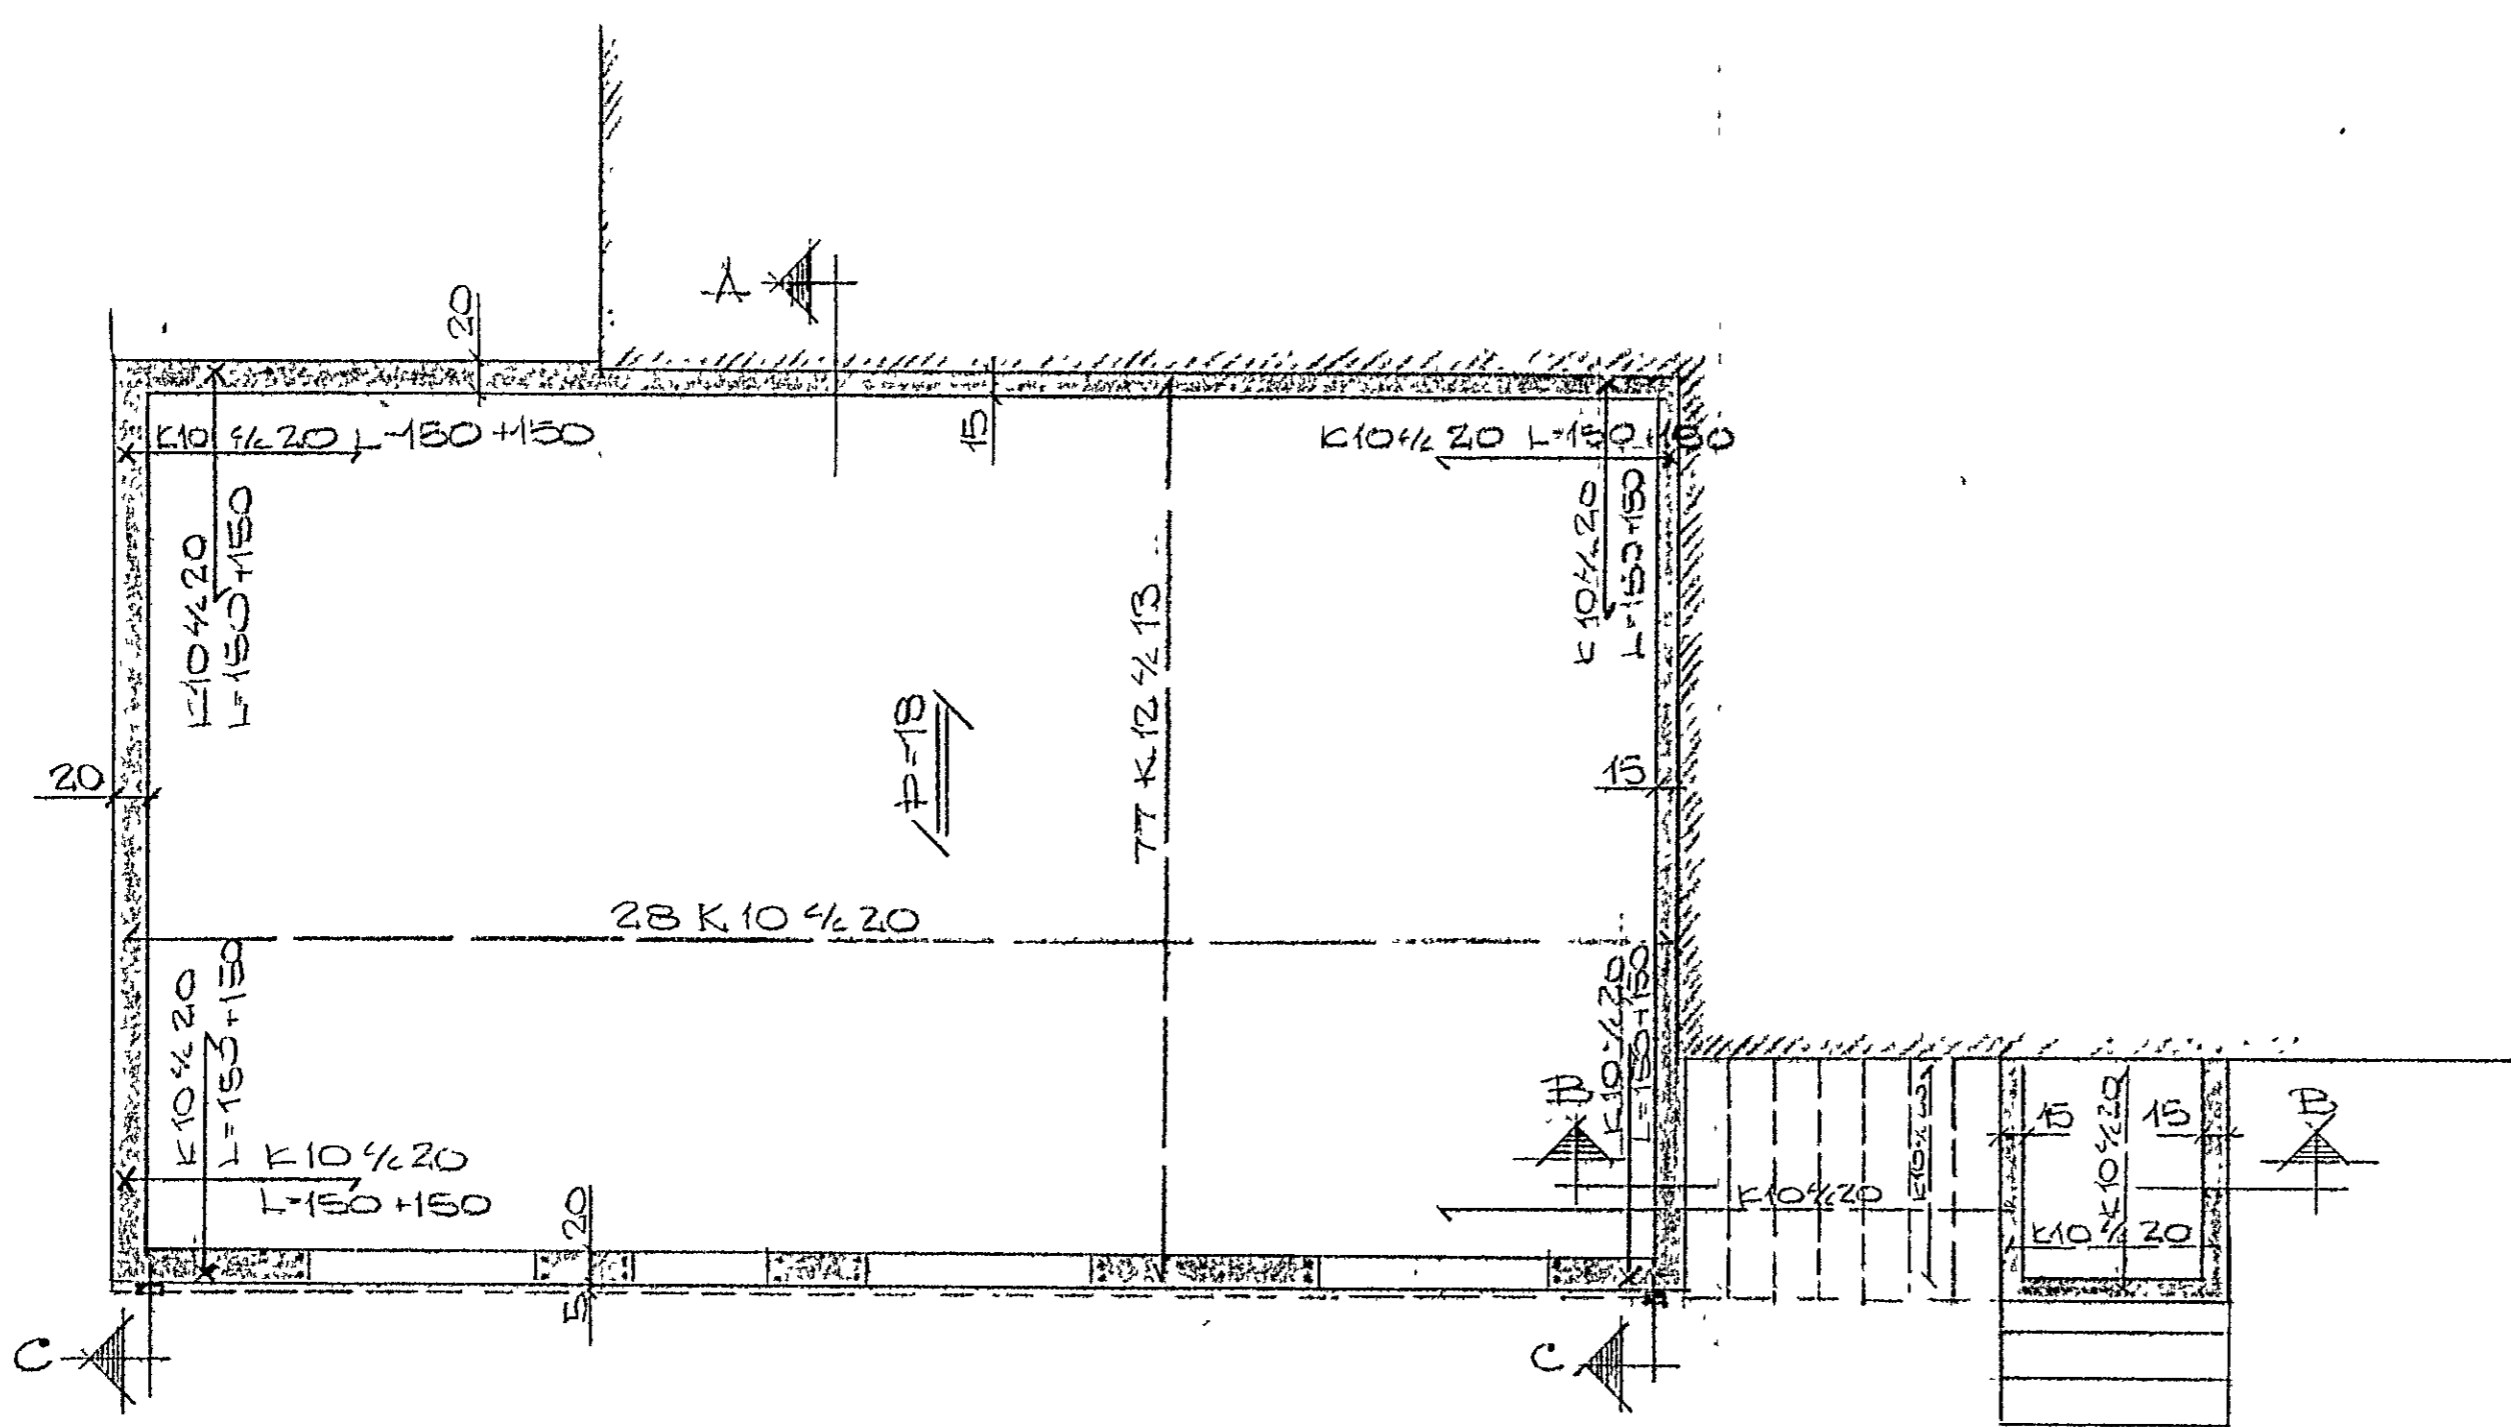
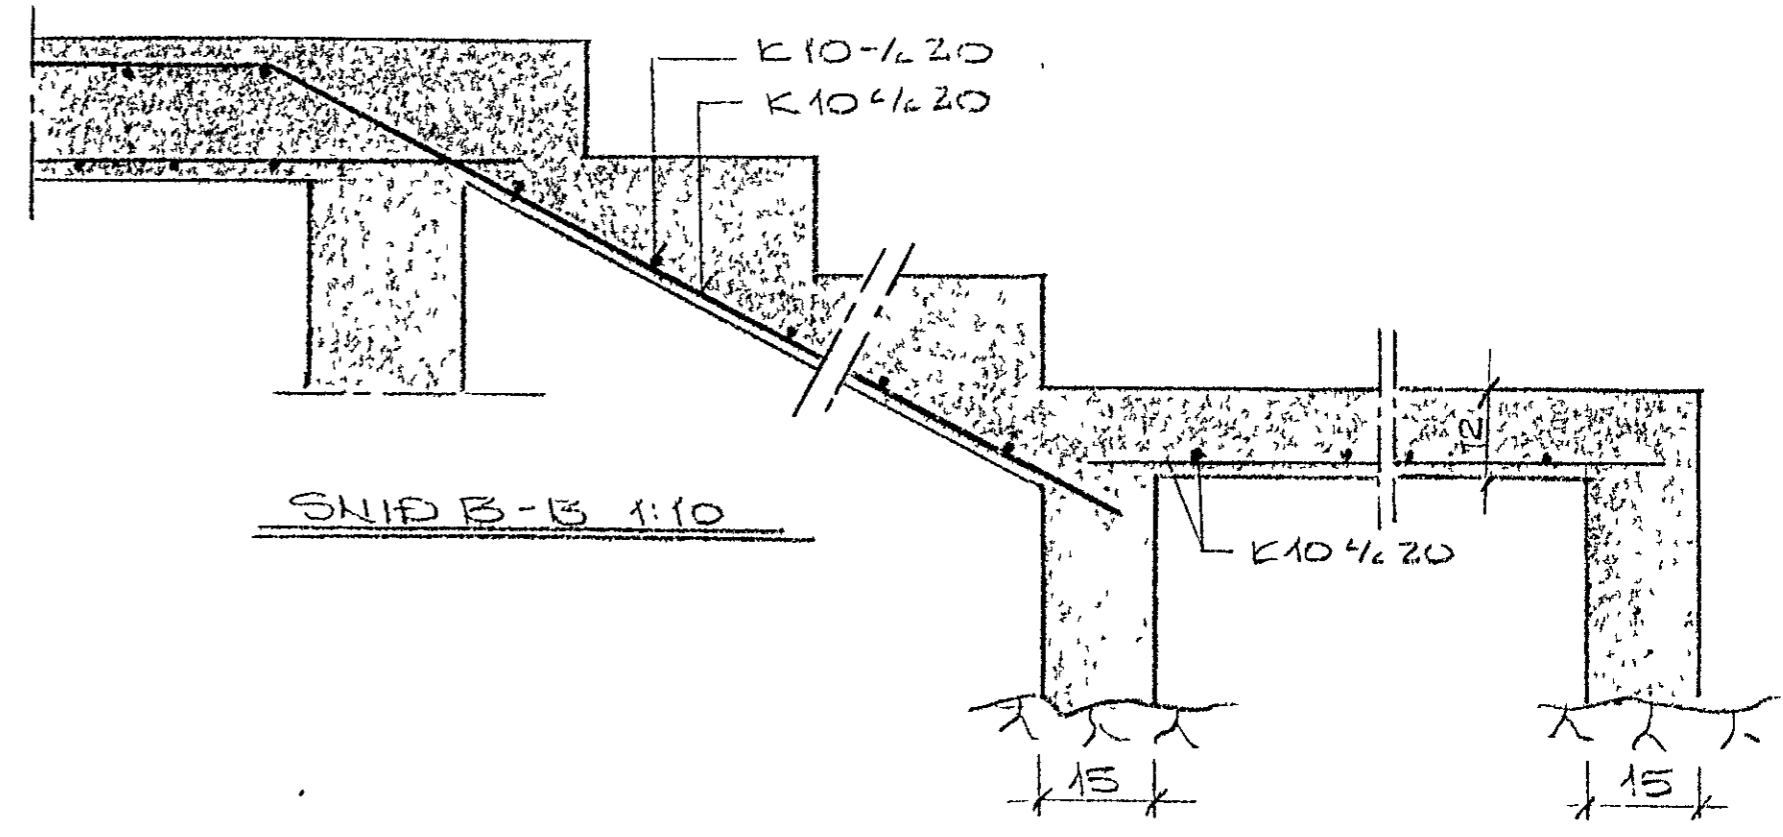
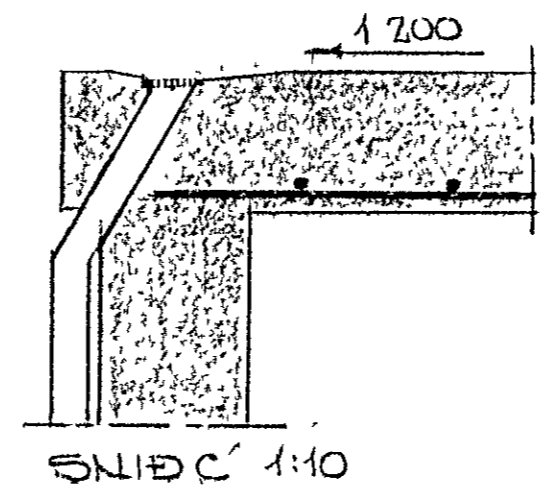


MAY 1971

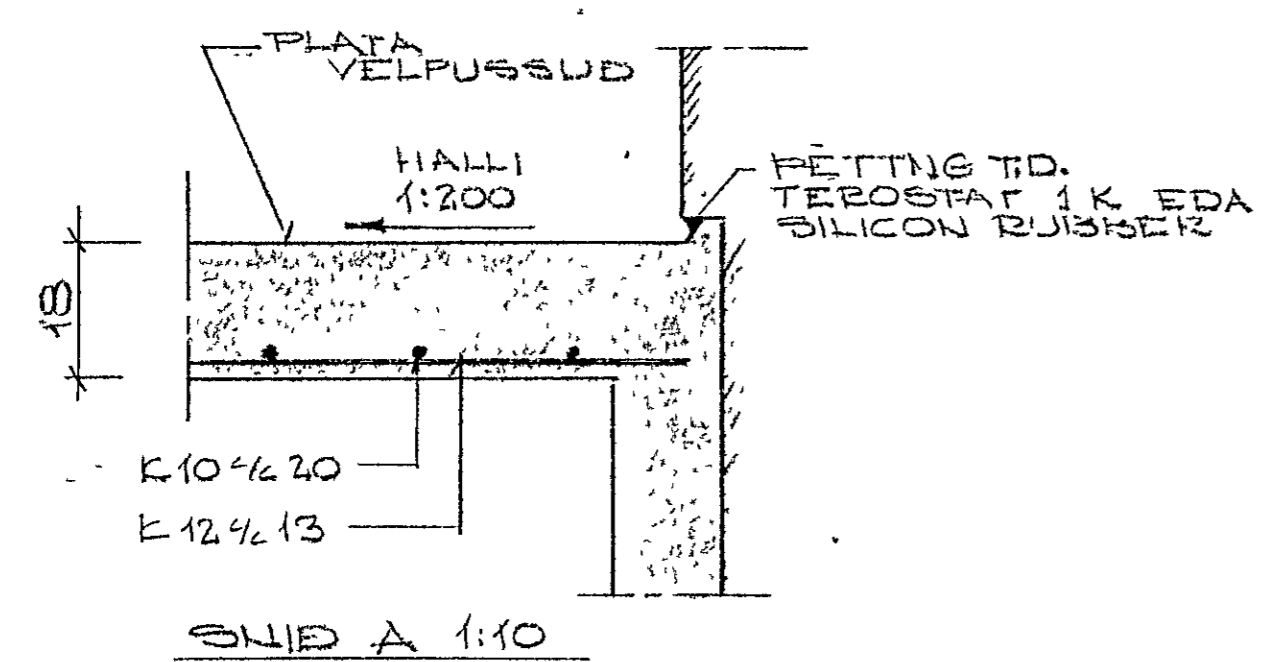

SKYRINGAR
 STEYPA: K 200 Í VEGGI
 K 250 Í PLOTTU
 STÁL ES 40.
 KERING UT Í GLUEGA OG ÖNIVU
 MURUP KOMJ 2 K 10
 STÁL Í ÖNIVU ÁTT OG ÖRN TENDUR
 LIGEIRT T YRST
 → MEKKIR STÁL Í EFRA BORDI
 → NEÐA
 × HEKKIR VINLITBEIÐ STÁL
 MEÐ ANNAN ARMINNI NIÐUR

<u>KLETTSHRAUN NR B</u>	<u>SIGURDUE ÖDDSSON</u>	
<u>HAFNAEFIRDI</u>	TECHNIFKAÐINGEYK 51539	
PLATA YFIR ÚTISREKINGU	HÍGV 150/10	BEIÐV 18.0
	DREY 19-10'68	TEIÐV 80