

LYKKJUR K10 1/2 IS UTANMÁL 14 X 14
4K10 LÖÐRÉTT

ALLAR MÁLSETNINGAR SKAL ENDURSKOÐA Á STAÐNUM
OG Í SAMRÆMI YÐ TEIKNINGAR ARKITEKTS

STOKKAR FYRIR LAGNIR SJÁ TEIKNINGU L-1

RÁKVÆM, STERÐ OG STAÐSETNING
SÚLA III SJÁ SÉRTEIKNINGU ARKITEKTS
7 K10 LÖÐRÉTT
LYKKJUR K10 1/2 IS

SKÝRINGAR

ALLT LÍFRÆNT EFNI SKAL FJARLÆGT OG GRAFID SKAL NIDUR A FASTAN
BOTN FÝLLINGAREFNI INNAN Í OG UMHVERFIS SÜKKLA SKAL VERA
FROSTFRÍTT EFNI OG ÞJAPPAD Í MEST 30 cm LÖGUM OG BLEYTT
DÝPT SÜKKLA A FÝLLINGU MÄ VERA 80-120 cm. ÞAR SEM SÜKKLAR STANDA
A KLÖPP ER LÄGMARKSDÝPT SÜKKLA 30 cm OG SKAL TEKID TILLIT TIL
FRÄRENNSLIS OG REGNVATNSLAGNA
MESTA REIKNAD ALAG FRA SÜKKLUM ER 0 36 MN/fm (3.6 kg/fcm)
MIDAD ER VID AD SÜKKLAR STANDI A KLÖPP


ALAGSFORSENDUR.
SHJÖLLAG 100.0 KG/fm
NOTALAG 150.0 KG/fm
LETTIR INNVEGGIR 100.0 KG/fm
VINDALAG SAMKVEMT IST 12.3

STEINSTEYPA Í SÜKKLA, PLÖTUR OG INNVEGGI SKAL VERA S-200, EN
STEINSTEYPA Í ÚTVEGGI SKAL VERA S-250 STEINSTEYPA SKAL UPFÝLLA
KRÖFUM BYGGINGAREGLUGERDAR, IST 9 OG IST 10 K 10 MERKIR KAMBSTAL
KS 40 OG SKAL SKEYTILENGD JARNA VERA 60 cm
ÞAR SEM EINHLEIDA FÝLLING KEMUR AD KJALLARAVEGGJUM SKAL SETJA JARNA
GRIND VID INNRI BRÜN VEGGJA, K10 c/c 30cm LÖÐRÉTT OG K10 c/c 25cm
LÄRÉTT. SAMA JARNAGRIND KOMI VID ÚTBRÜN ALLRA ÚTVEGGJA Í
STEINSTEYPTA INNVEGGI KOMI EINFÖLD JARNAGRIND K10 c/c 30cm LÖÐRÉTT
OG LÄRÉTT.
STEYPUHULA A JARN VID ÚTBRÜN ÚTVEGGJA SKAL VERA 4 cm, EN 1 cm VID
INNRI BRÜN ÚTVEGGJA OG VEGGJA SEM JARDFÝLLING KEMUR AD. JARN SKAL
STAÐSETJA MED ÞAR TILGERÐUM FJARLÆGDARKLOSSUM. UPPMED OG UNDIR
ALLA GLUGGA, HURDIR OG ÖNNUR MÜROP SKAL SETJA 2 K12, EN YFIR
GLUGGA, HURDIR OG ÖNNUR MÜROP SKAL SETJA 4 K12 NEMA ANNAD SE TEKID
FRAM. JARN SKULU NÄ 50 cm ÚTFYRIR ÖP.
Í ÖLL STEYPUKIL SKAL SETJA TENGIJARN K10 c/c 30cm, LENGD 100 cm.
JARNAMÜSKVI Í PLÖTU A FÝLLINGU ER K 10 c/c 30.

ADUR EN FÝLLT ER AD SÜKKLUM EDA KJALLARAVEGGJUM SKAL HÜGGVA
TENGIJARN 1.5 cm INN Í VEGG OG HOLUFÝLLA MED MURBLÖNDU, 1.2 A
SÜKKLA OG VEGGFLETI SEM FARA UNDIR JÖRD SKAL BERA BIK A ADUR EN
FÝLLT ER AD SÜKKLUM OG VEGGJUM.

ALLAR MÁLSETNINGAR ERU Í CM.
HEDARKÖTAR ERU GEFNIR UPF Í METRUM OG A FULLFRAGENGIN GOLF.

EINANGRUN UNDIR BOTNPLÖTU SKAL VERA 7.5 cm POLYSTYREN, ÞETTLEIKI
25 0 KG/rúmm, EDA SAMBÆRILEGT.
EINANGRUN ÚTVEGGJA SKAL VERA 10 cm POLYSTYREN, MURHÖDAD
ÞAK SKAL EINANGRA MED 20 cm STEINULL, LÖGD A STEYPTA LOFTPLÖTU.

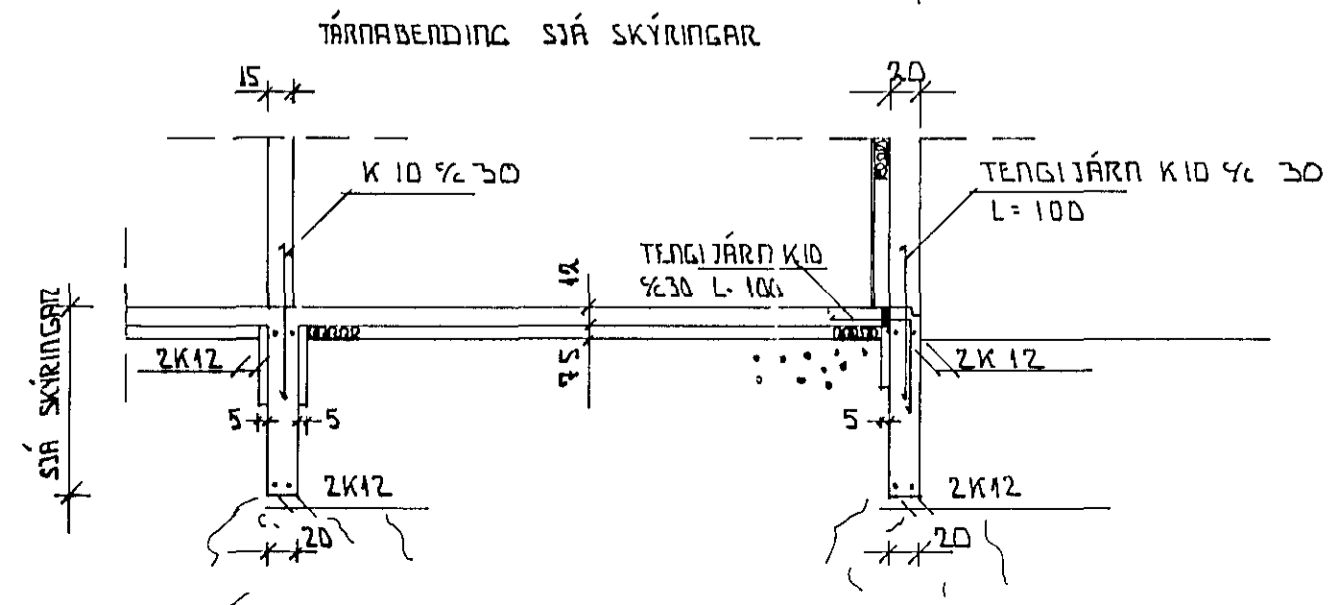

KLAPPARHOLT 1. HAFNARFIRD 20 JUL 1992
UNDIRSTÖÐUR, GRUNNMYND OG SNID
TÄKNIEJONUSTA SVEINS KARLSSONAR, TEF
HAFNARFIRD 1. HAFNARFIRDUR 91-653045
MÁÍ 1991
MELIKVARDI
1:50 1.20
TEIKNING
B-1