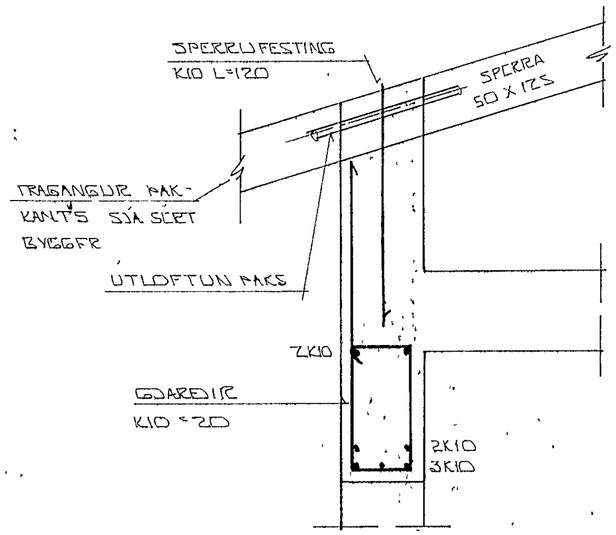

SNIÐ 12 YFIR SVALAGLUGGA ~1:10

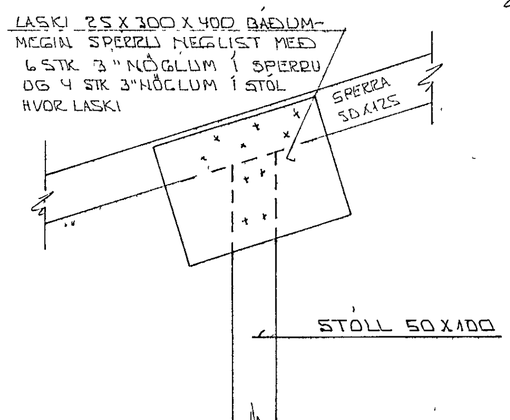

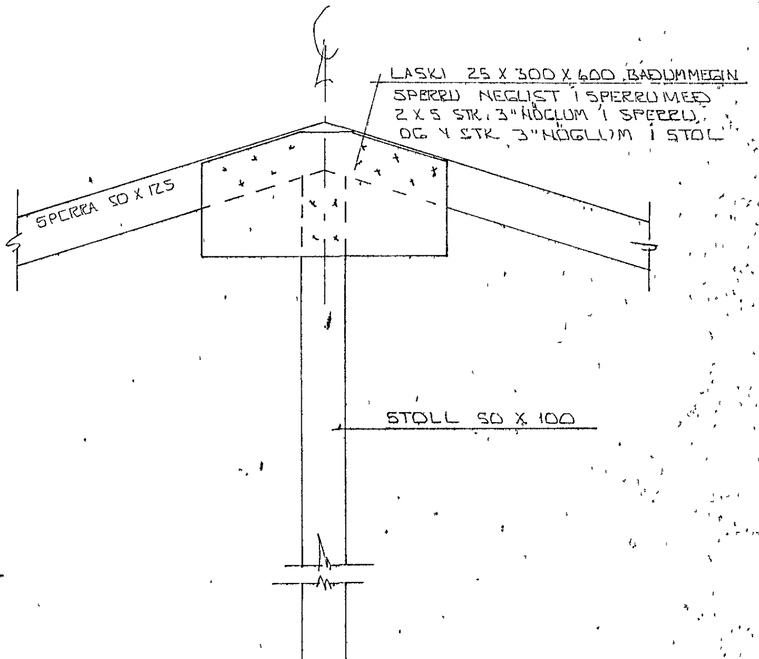

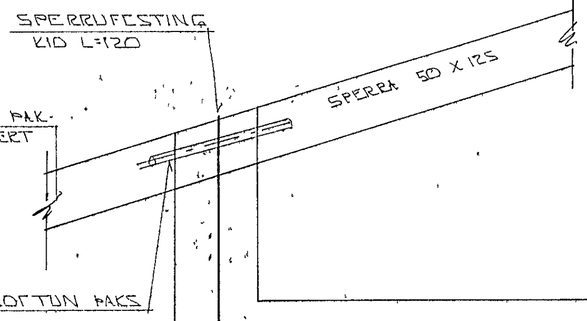

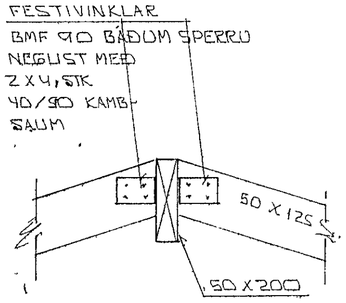

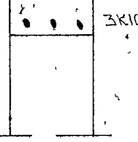

SNIÐ 13 - 13 ~ 1:10

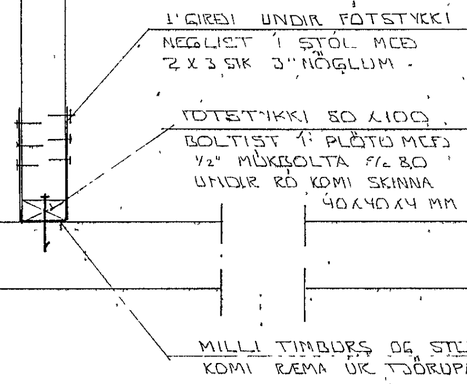

SNIÐ 14 ~1:10

SKÝRINGAR:

ALMENNAR SKÝR. SJÁ BL NR 1-01
GRUNNMYND ÞAKVIRKIS SJÁ BL NR 1-09

HAFNARFJARÐARKAUPSTAÐUR
12 OCT 1992
BYGGINGAFULLTRÚINN

BR NR	DAGS	EÐLI BREYTINGAR	SIGN

KLAPPARHOLT 12 HAFNARFIRÐI
SNIÐ Í ÞAKVIRKI

MÆLIKV. A 1:10

DAGS. AG '92
HANNAÐ
TEIKNAÐ
VERK NR. 9113

SIGURÐUR ÞORLEIFSSON TÆKNIFRÆÐINGUR F.T.F.I.
STRANDGÖTU 11 HAFNARFIRÐI SÍMI 54751/52455

BLAÐ NR. 1-11