


EINFÖLD GRIND Í YTELISUN UTVEGGJA
K10°30 LÖÐRÉTT OG K10°20 LÖRÉTT

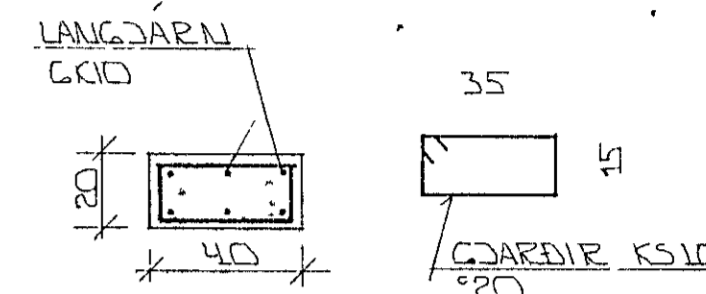

SÚLA S1 · 1 · 20

EINFÖLD GRIND Í TRI BILUM
ÖTVEGGJA LÖÐRÉTT K10°30
LÖRÉTT K10°20

GRUNNMYND · 1 · 50

STEYPA
S > 250
VS ≤ 0.5
LOTT ≥ 6%
SEMENT ≥ 300 KG/M ³

SKÝRINGAR
ALMENNAR SKÝRINGAR SJÁ BL NR 1-01
SUIÐ SJÁ BL NR 1-09

DI	25.05.93	PLATA YFIR STIGAGANG	9.71
BR NR	DAGS	EDLI BREVTINGAR	SIGN
KLAPPARHOLT 12 HAFNARFIRÐI BENDING VEIÐJA 4. HÆÐAR BENDING PLOTU YFIR 4 HÆÐ - SÚLA MELIKV. 1 · 1 · 50 · 1 · 20 SIGURÐUR ÞORLEIFSSON TEKNIFRÆÐINGUR F.T.F.I. STRANDGÖTU 11 HAFNARFIRÐI SÍMI 54751/54255			DAGS AG · 1972 HANNAÐ FEIKNING VERK NR 9112 BLADNR 1 · 08

