

# ALMENNT

HÆÐIR ERU Í HÆÐARKERFI REYKJAVÍKUR  
 TÁKNAR HÆÐ 1400 M Í SNIÐMYND  
 TÁKNAR HÆÐ Á PLÖTU 1400 M Í GRUNNMYND  
 JÁRNASTERÐIR ERU Í MM  
 TIMBURÞVERMÁL ERU Í MM  
 ÖNNUR ÖNEFND MÁL ERU Í CM  
 MERKIR AÐ ÞYKKT PLÖTU (VEGGJAK) ER 16 CM  
 Á GRUNNMYNDUM AF PLÖTUM ER SNIÐIÐ  
 TEKID UNDIR ÞEIRRI PLÖTU SEM SÝNA Á

TÁKNAR STEYPLUSKIL

# STEINSTEYPA.

BRÖTPOLSFLOKKUR STEYPLU:

BYGGINGARHLUTAR	BRÖTPOLS-FLOKKUR	FRAMKV-FLOKKUR
	S 120	
	S 160	
	S 200	
ALLT BURÐARVIRKI	S 250	B

\* SBR ÍST 10 T8  
 SIGMÁL 6-10 CM  
 LOFTBLENDI Í ALLA STEYPLU SKAL BLANDA  
 LOFTBLENDI ÞANNIG AÐ LOFT-  
 INNIHALD VERDI 3.5-4.5%  
 STEYPUVINNA SJÁ ÍST 10 1 7

# ÁLAGSFORSENDUR

LEYFT ÁLAL Á GRUNN SKV. BYGGINGARREGLUGERÐ  
 GR 7.19 SJÁ EINNIG BLNR  
 SNJÓÁLAG KN/M<sup>2</sup>  
 NOTÁLAG SKV. ÍST 12.2  
 VINDÁLAG q KN/M<sup>2</sup>

# JÄRNALÖGN



ALMENN ÁKVEÐI OG STAÐSETNING SJÁ ÍST 10 1 6 1

## GERÐ OG MERKING JÄRNA

STÁL MERKT K ER KAMBSTÁL KS 40 MEÐ SKRIÐMÖRK  
 ÖF = 4000 KP/CM<sup>2</sup>  
 STÁL MERKT R ER SLÉTT STÁL MEÐ SKRIÐMÖRK  
 ÖF = 2400 KP/CM<sup>2</sup>  
 ← KAMBJÄRN Í NEDRI BRÚN PLÖTU/SYTKI  
 BRÚN VEGGJAR  
 - - - - - KAMBJÄRN Í EFRI BRÚN PLÖTU/SINNRI  
 BRÚN VEGGJAR  
 ↖ K10-20 L=600 EITT 10 MM KAMBJÄRN L=600 CM Á HVERJA  
 20 CM Á SVÆÐI SEM PÍLAN NÆR YFIR  
 → ENDI Á KAMBJÄRNI BEINN  
 ———— JÄRN BEYGIST SKEYTILENGD INN Í AÐLIGGJANDI  
 VEGG.  
 ← GEFUR STEFNU JÄRNA SEM LEGBJAST NÆST  
 YFIRBÖRÐI STEYPLU (NÆST)  
 # MERKIR AÐ ÞIL MILLI JÄRNA SÉ DAFNT  
 Í BÄÐAR ÁTTIR  
 - - - - - HÉR BEYGIST ANNAD HVERT JÄRN UPP Í  
 EFRI BRÚN PLÖTU


UM BENDISTÁL ALMENNT SJÁ ÍST 10 1 3.

## TENGING JÄRNAGRINDA

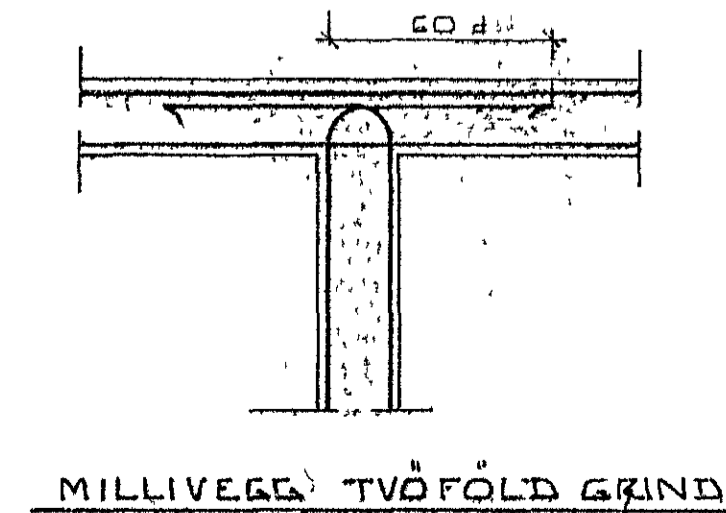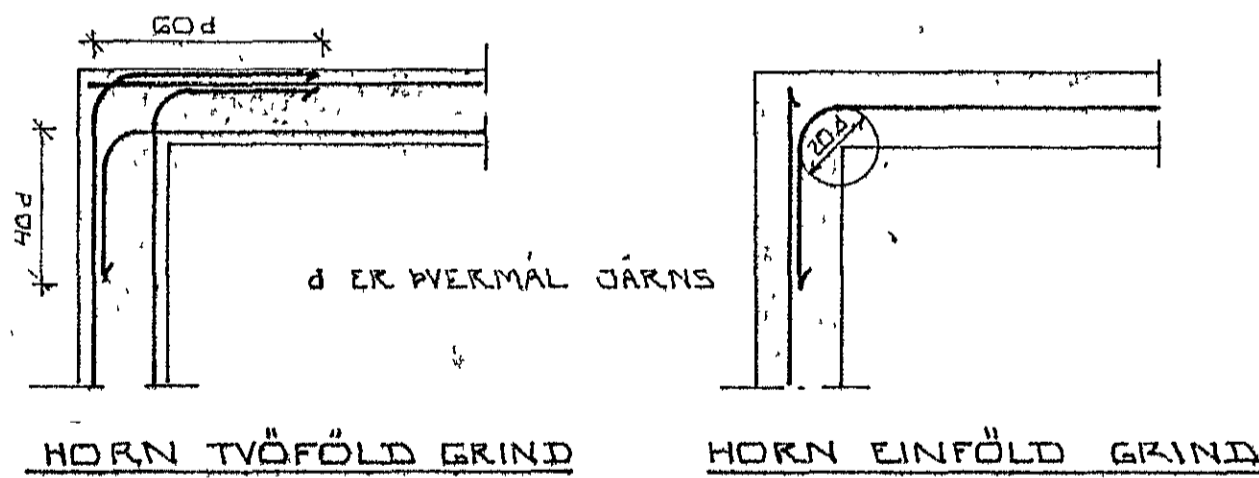

## BEYGING JÄRNA.

GJARDIR: STJ7 EDA KS 405

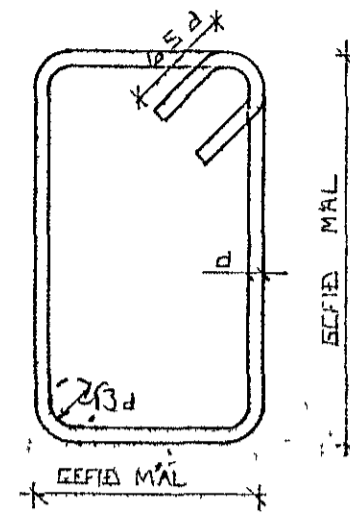

SJÁ EINNIG ÍST 10 1 6 2



## SKEYTILENGD JÄRNA

Í PLÖTUM OG VEGGJUM SKAL EKKI SKEYTA  
 MEIRA EN FJÓRÐA HVERT JÄRN Í SAMA  
 ÞVERSNÍÐI NEMA ANNAD SÉ SÝNT Á  
 TEIKNINGU.  
 SBR ÍST 10 1 6 3 2 SKAL SKEYTILENGD  
 VID VÍXILLAGNINGU VEKA 40 d (d = ÞVERMÁL  
 STANGAR)

	EDÁ	8	10	12	16	20
ÞVERMÁL STANGAR	MM	8	10	12	16	20
SKEYTILENGD	CM	32	40	48	64	80

SJÁ EINNIG ÍST 10 1 6 3.

SÉ ANNAD EKKI TEKID FRAM KOMI 2K10  
 Í KRINGUM DYRA OG GLUGGA ÖF ER NÁI  
 50 CM ÚT FYRIR ÖPIÐ

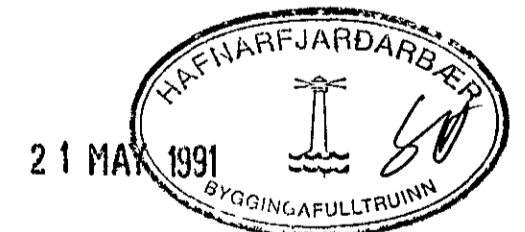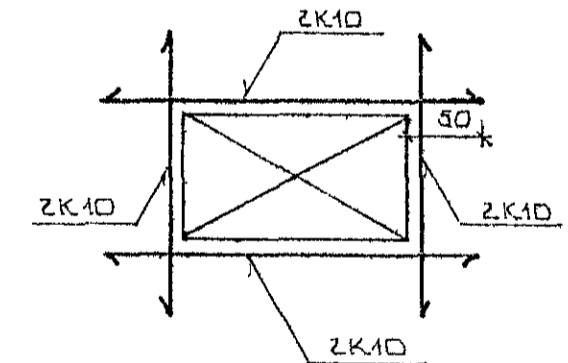

BR NR	DAGS	EDLI BREVTINGAR	SIGN
KLAPPARHOLT 2 OG 4 HAFNARFIREÐI			DAGS APRÍL 1991
ALMENNAR SKÝRINGAR; BURÐARVIRKI.			TEIKNAD
MELIKV.			VERK NR 9115
SIGURÐUR ÞORLEIFSSON TEIKNIFRÆÐINGUR F.T.F.I			BLAÐ NR. 1-01
STRANDGÖTU 11 HAFNARFIREÐI SÍMI 58751			