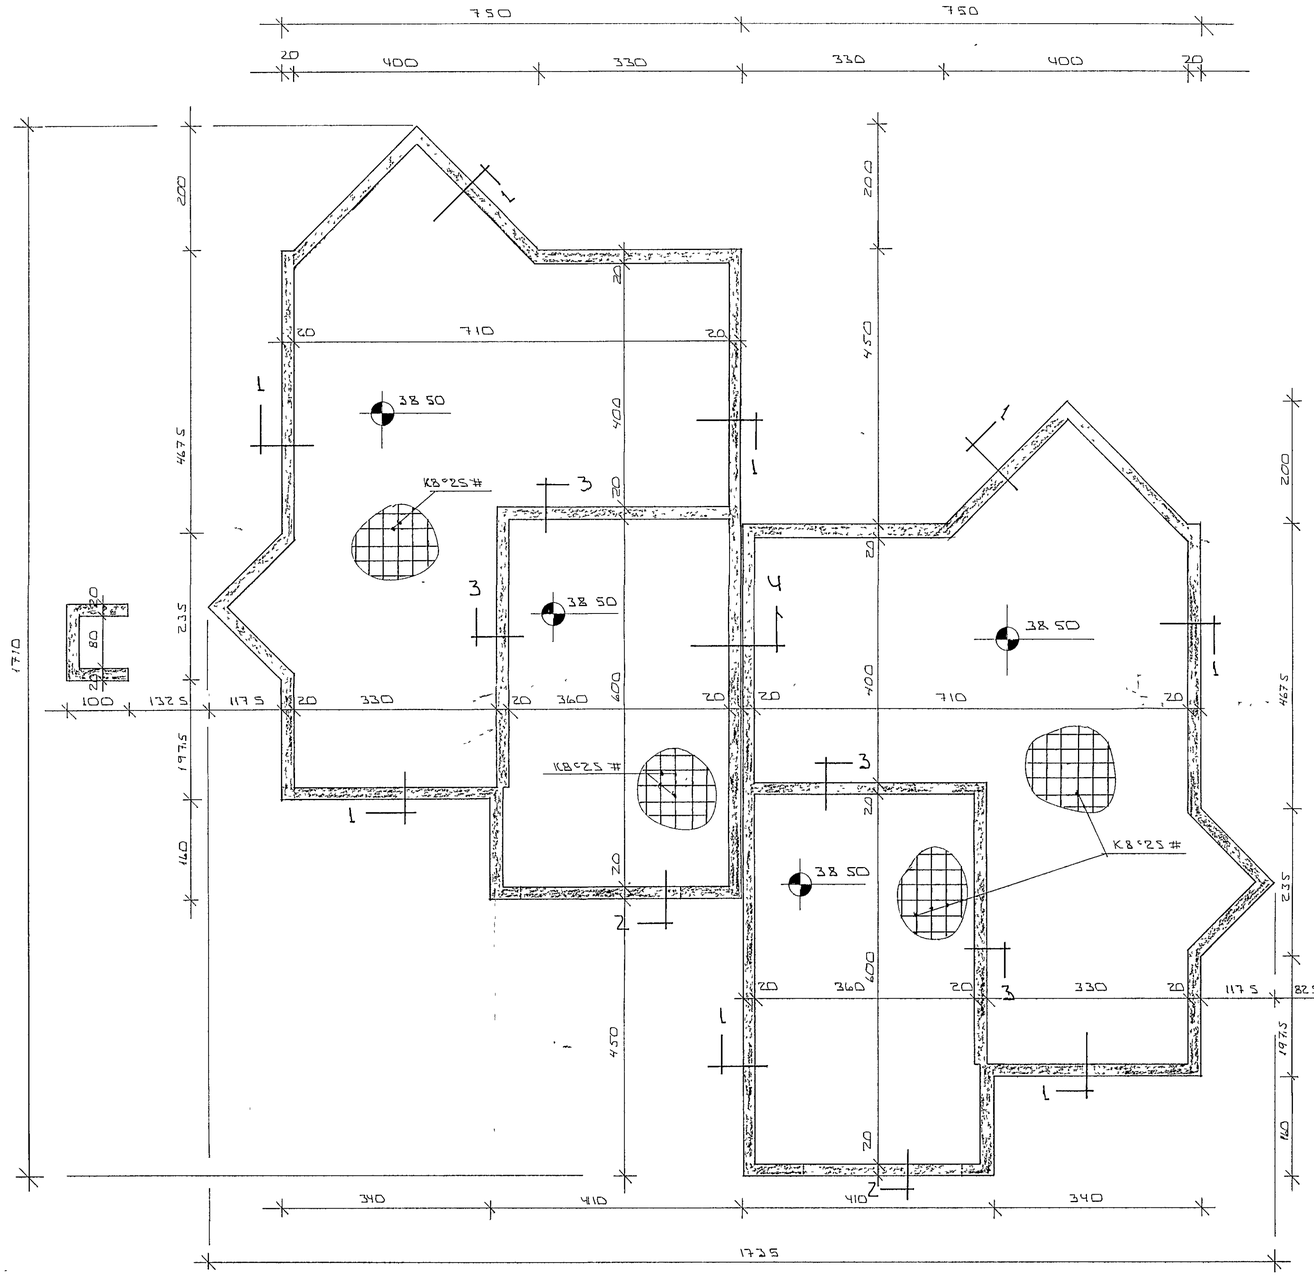

GRUNNMYND ▫ 1:50

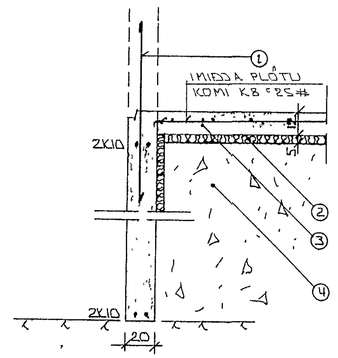

SNIÐ 1 Í ÚTVEGGI ▫ 1:20

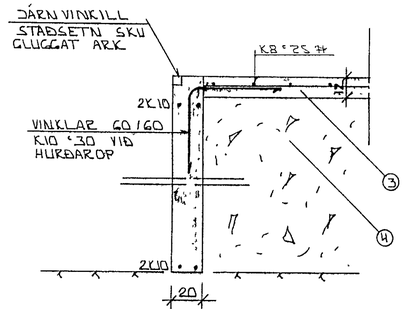

SNIÐ 2 Í HURÐAROP BÍLG ▫ 1:20

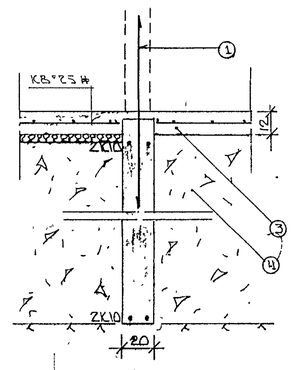

SNIÐ 3 Í MILLIV ▫ 1:20

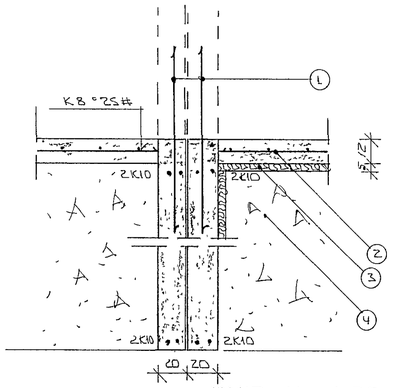

SNIÐ 4 ▫ 1:20

SKÝRINGAR:

ALMENNAR SKÝRINGAR SJÁ BL NR. 1-01

1. TENGIJÁRN K10 °30 L=120 OG STANDI AMK. 50 CM YFIR PLÖTU.
2. 12 CM JÁRNBENT BLAÐ
3. 50 MM PVC EINANGRUN HARÐPRESSUÐ Þ E 25 ~ 30 KG / M³ EINANGRUNIN NÁI AMK 50CM. NIÐUR FYRIR PLÖTU Á ÚTVEGGJUM
4. GRÚSAR- EÐA HRAUNFYLLING, FROSTFRÍ, OG ÞJAPPIST Í LÖGUM MEÐ TITRAÞJÖPPU. LAGÞYKKT RÁÐIST AF STERKRI ÞJÖPPUNAR.

ÞK10 EFST OG NEÐST Í SÖKKULVEGGJUM JÁRNIN SÉU SAMFELLD OG HEIL UM HORN VIÐ SAMSKEITI SKULU ÞAU SKEITT AMK. SEM SVARAR SKEYTILENGD. ATHUGA ER VARIN Á ÁKVÆÐUM HAFVEITU UM SAMTENGINGU NEÐRI SÖKKULJÁRNA. SJÁ TEIKNINGU RAFLAGNAHÖNNUÐA.

STEYPA: S ≥ 2,50 VS ≤ 0,5
LOFT ≥ 6%
SEMENT ≥ 300 KG / M³

HAFNARFJARÐARBÆR
21 MAY 1991
BYGGINGAFULLTRÚINN

BR NR	DAGS	EÐLI BREYTINGAR	SIGN

KLAPPARHOLT 2 OG 4 HAFNARFIRÐI

UNDIRSTÖÐUR - MÁLTEIKN
GRUNNMYND OG SNIÐ

MKLIKV. ▫1:50 ▫1:20

DAGS MARS '91
HANNAÐ
TEIKNAÐ
VERK NR 9115

SIGURÐUR ÞORLEIFSSON TÆKNIFRÆÐINGUR F.T.F.I.
STRANDGÖTU 11 HAFNARFIRÐI SÍMI 54751/54255

BLAÐ NR 1-02