


SNID 8-8x1 10

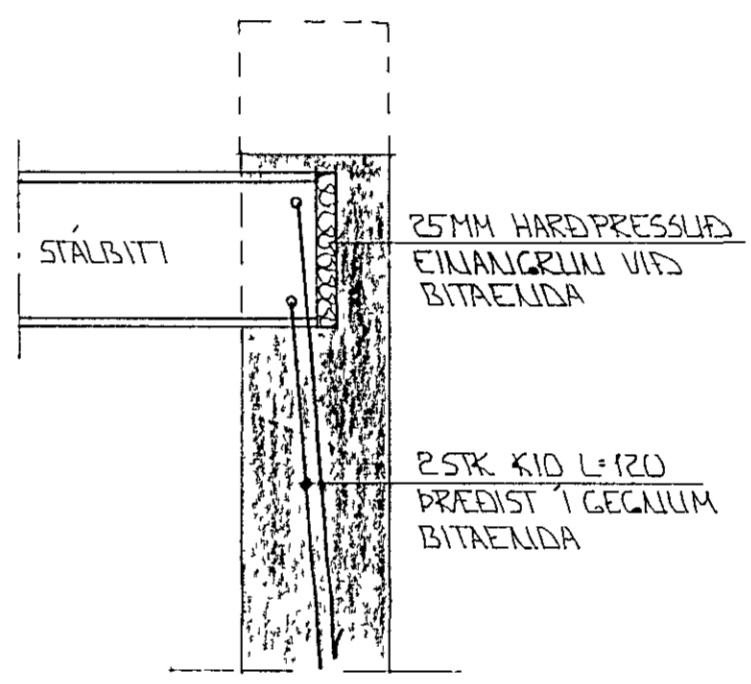


BITAENDAR Í VEGG 1 10

SKÝRINGAR

ALMENNAR SKÝR SJA BL NR 1-01
SNID Í SULU MERKT SÍ SJA BL NR

STEYPA
S > 250
VS ≤ 0.5
LOFT ≥ 6%
SEMENT ≥ 300 KG/M ³

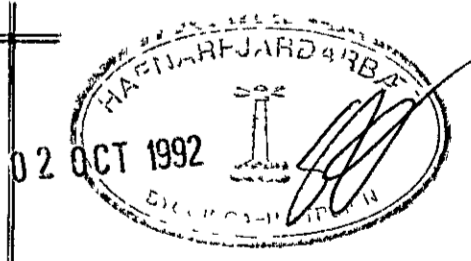

GRUNNMÝND ÞAKS 1:50

BR NR	DAGS	EDLI BREVINGAR	SIGN
		KLAPPARHOLT 2 OG 4 HAFNARFJÓRÐI	DAGS SEPT '92
		GRUNNMÝND ÞAKS - SNID	HANNAÐ
			TEIKNAD <i>GH</i>
			VERK NR 9115
		MELIKV. 1:50 1 10	BLAD NR
		SIGURÐUR ÞORLEIFSSON TEKNIFRÆÐINGUR F.T.F.Í	1-04
		STRANDGÖTU 11 HAFNARFJÓRÐI SIMI 54751/54255	