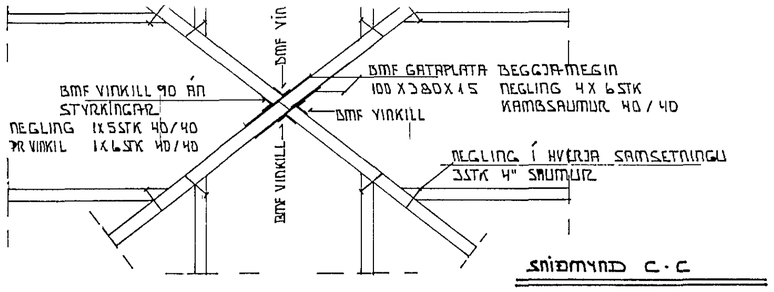

SNIÐMYND C-C

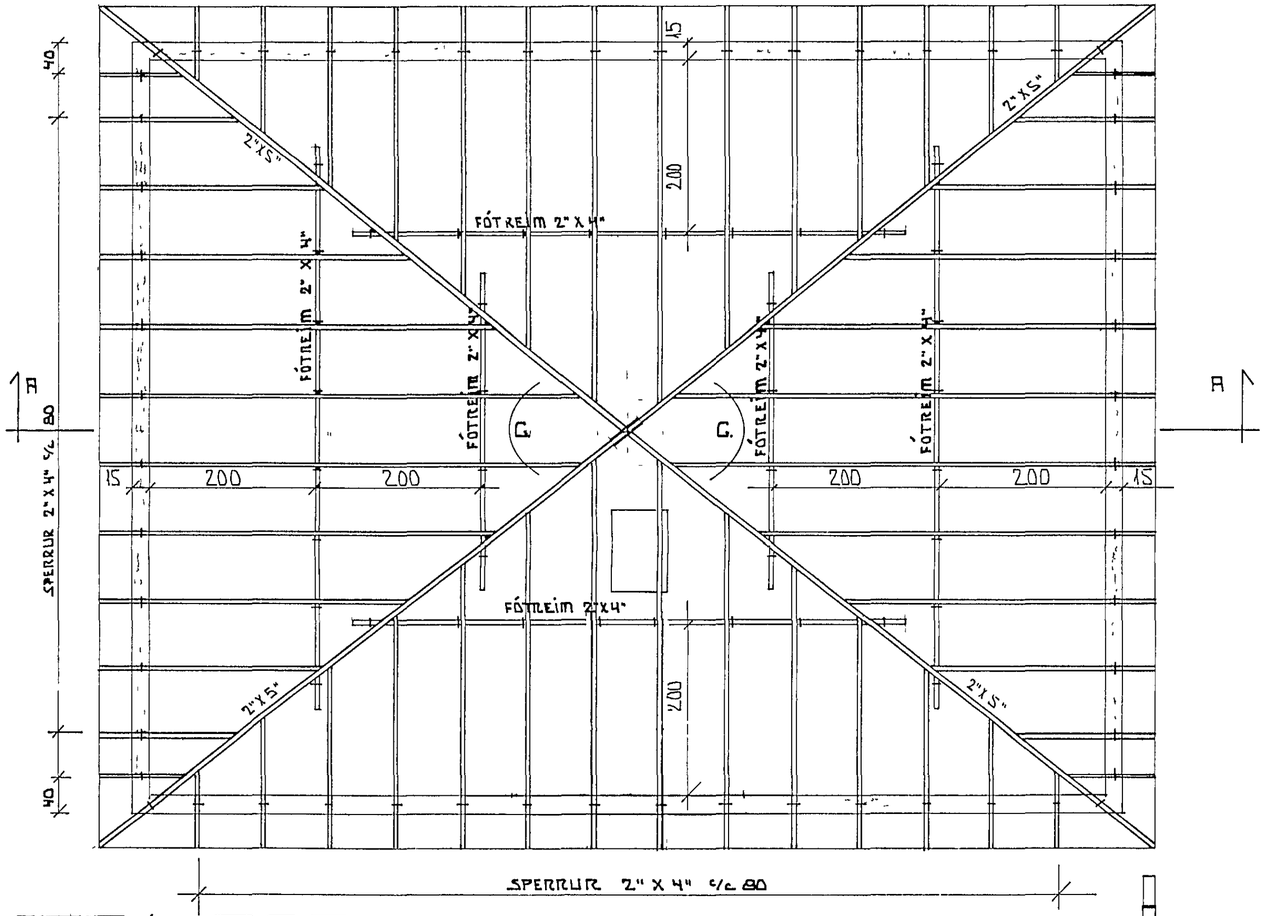

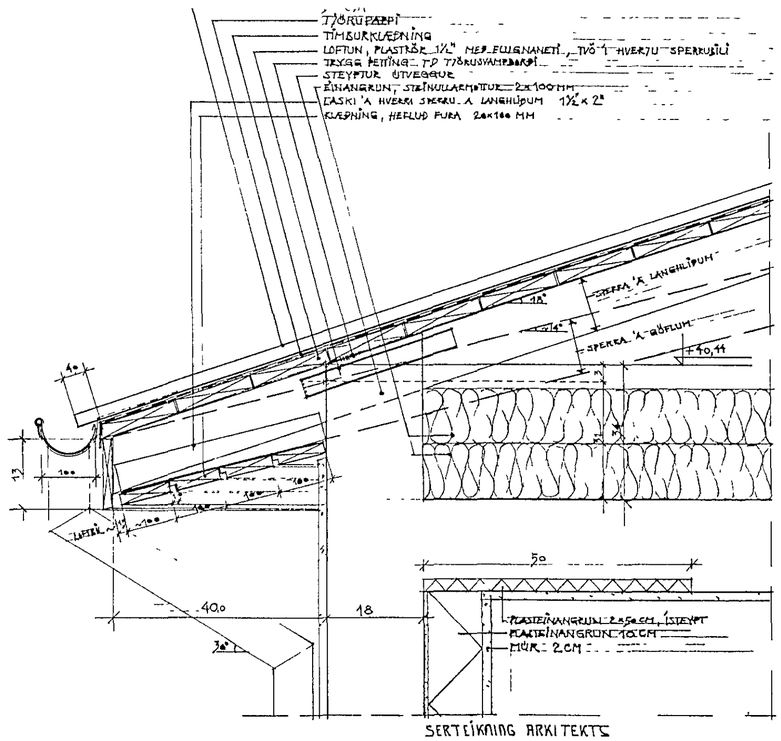

SERTEIKNING ARKITEKTS

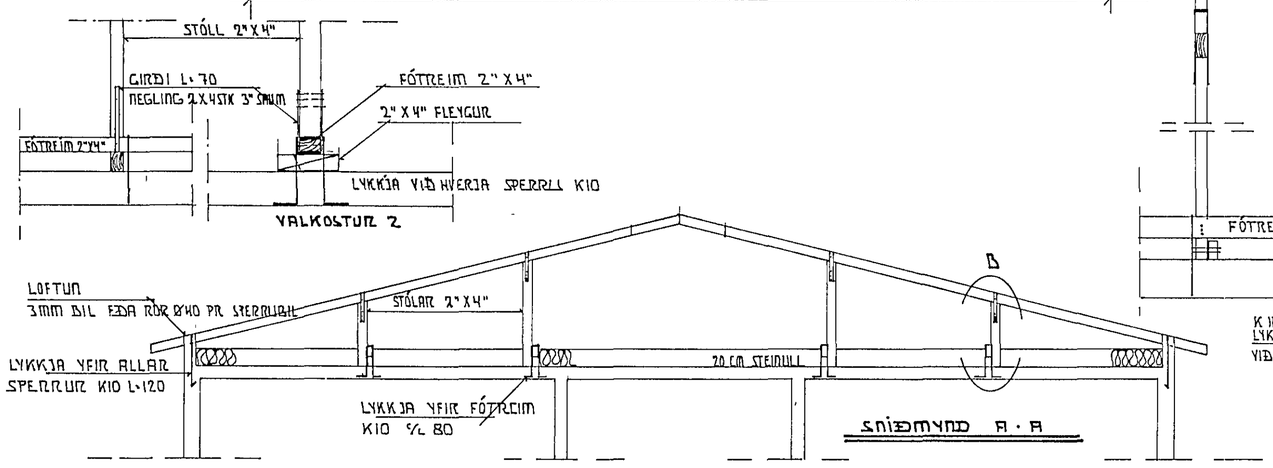

SNIÐMYND A-A

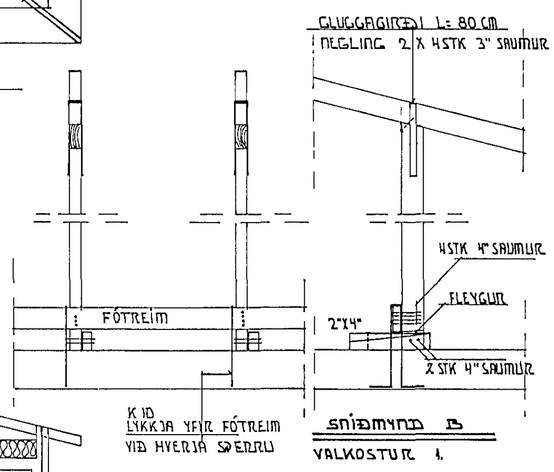

SNIÐMYND B

VALKOSTUR 1.

SKÝRINGAR

ALLAR MÁLSETNINGAR ERU GEFNAR Í cm.
HÆÐARKÓTAR ERU Í METRUM.
TIMBUR Í SPERRUR ER T20.
ÞAK ER HEILKLÆTT MEÐ 1" X 6" BORÐUM. NEGLING SKAL VERA 3 STK 3" SAUMUR Í HVERT BORÐ PR. SPERRU ÞAR SEM NAGLARÁÐIR ÞAKJÁRNSNEGLINGAR ERU. ANNARS SKAL NEGLA KLÆÐNINGU MEÐ 2 STK. 3" SAUM Í HVERT BORÐ PR. SPERRU.
LÍMTRÉ ER T-30.
ALLAR FESTINGAR SKULU VERA GALVANISERAÐAR.
ALLT TIMBUR SEM LEGGST AÐ EÐA Í STEINSTEYPU SKAL FÚAVERJA MEÐ C-TOX EÐA SAMBÆRILEGU, TVÆR UMFERÐIR. SPERRUENDA SKAL FÚAVERJA MINNST 20 cm INNFYRIR VEGG.
ÞAK SKAL EINANGRA MEÐ 20 cm EINANGRUN (STEINULL, LÉTTULL).
RAKAVARNARLAG SKAL VERA ÞOLPLAST EÐA STERKUR ÁLPAPPÍR MEÐ RAKAMÓTSTÖÐU YFIR 500 PAM. FYRIR OFAN EINANGRUN SKAL KOMA FYRIR VINDÞÉTTILAGI (VINDPAPPA EÐA TEXPLÚTUM) SEM EKKI MÁ VERA RAKAÞÉTT OG MEÐ 20 SEM MESTA PAM-GILDI. RAKAVARNAR- OG VINDÞÉTTILAG SKAL VERA HEILT OG ÓROFIÐ, ÞÉTT VIÐ ÚTVEGGI OG Á SAMSKEYTUM MEÐ KÍTTI EÐA Á ANNAN SAMBÆRILEGAN HÁTT.(ekki með límbandi)
RAFLAGNIR SKAL STAÐSETJA FYRIR NEÐAN RAKAVARNARLAG.
GENGIÐ SKAL FRÁ LOFTUNARGÖTUM GEGNUM ÚTVEGGI ÞANNIG AÐ SNJÓFJÚK KOMIST EKKI ÞAR UM.

SJÁ TEIKNINGAR B-1, B-2, B-3.

KLAPPARHOLT 5. HAFNARFIRÐI		MARS 1991
SNIÐMYNDIR SPERRUTEIKNINGAR		MÆLIKVARÐI 1 50 1:20

TÆKNIÞJÓNUSTA SVEINS KARLSSONAR TFÍ
BÆJARHRAUN 2 . 220 HAFNARFJÖRÐUR 91-653045

TEIKNING B-4.

TÆKNIÞJÓNUSTA SVEINS KARLSSONAR TFÍ
1 JÚN 1991
BYGGINGARFULLTRÚINN