

II LYKKJUR K10°20

BENDING PLÖTU SJA GRUNNMIND

VINKLAR K10°20

BENDING PLÖTU SJA GRUNNMIND

SNIED 5 · 1:20

SNIED 6 · 1:20

I ALLA ÚTVEGGI
KOMI EINFÖLD GRIND
Í YTRI BRÚN
K10°30 LÖÐRETT
K10°20 LÆR

SÚLUDÁRN
4 STK K10

GJARDIR
12 STK K105
L=100

SÚLA S1 · 1:20

SNIED 7 · 1:20

EINFÖLD GRIND
LÆRRETT K10°20
LÖÐRETT K10°30


EINFÖLD GRIND
LÆRRETT K10°30
LÆRRETT K10°20

STEYPA

- S > 250
- VS ≤ 0.5
- LOFT ≥ 6%
- SEMENT ≥ 300 KG/M³

SKÝRINGAR

ALMENNAR SKÝRINGAR SJA
BL NR. 1-01

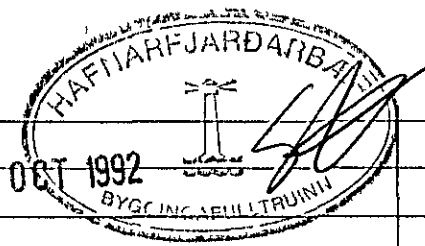

GRUNNMIND · 1:50

BR NR	DAGS	EDLI Breytingar	SIGN
			DAGS SEPT '92
KLAPPARHOLT 6 OG 8 HAFNARFIRÐI			HANNA
JÁRN BENDING PLÖTU YFIR I HÆÐ			TEIKNAR
BENDING VEGGJA I HÆÐAR			VERK NR
MELIKV. A 1 50 · 1:20			9119
SIGURÐUR ÞORLEIFSSON TEKNIFRÆÐINGUR F.T.F.I			BLAD NR
STRANDGÖTU 11 HAFNARFIRÐI SÍMI 54751/54255			1-03