


SKIRINGAR

- ALMENNAR SKIRINGAR SPA DL NR. 1-01
- ① TENGJARN K10°30 L=120 OG STANDI AMK. 50 CM YFIR PLOTU
 - ② 12 CM JARNBENT PLATA
 - ③ 50 MM PVC EINANGULIN HARÐPRESSUÐ P.E 25°30 KG/M EINANGULININ NAÐ AMK 50CM. NIÐUR FYRIR PLOTU A UTVEGGJUM
 - ④ GRUSAR EÐN HVAÐNFILLING, FRÖSTFKI OG ÞAPPIST I LAGUM EÐN TITRAÐOPPU LAGYKKT ÞAPPIST AF STÆLA ÞÖRFUNNAK
- 2K10 EFST OG NEÐST I SÖKKULVEGGJUM JARNIN SELD SAMPELLD OG HEIL UM HORN. NIÐR SAMSKEITI SKULLU NAÐ SKETT AMK 5CM SVARAR SKETTILENGD. ATHYSLU ER YKIN A MARGUM RAÐFETTU UM SAMTENGINGU NEÐRI SÖKKULAKKA SA TEKINGU RAÐLAGAÐONNDEK
- STEIFA: S > 250 VS > 0.5
 LOFT > 4%
 SEMENT > 300 KG/M

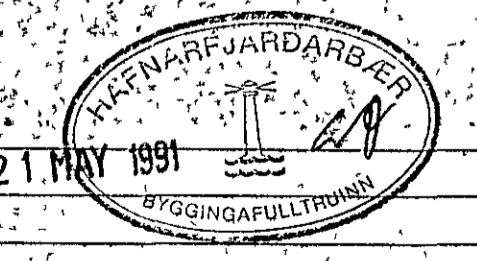

BR NR	DAGS	EÐLI BREVINGAR	SIGN
KLAPPARHOLT 6 OG 8 HAFNARFJÖRÐUR			DAGS MAI 91
UNDIRSTOÐUR - MÁL TEIKN			HANNAÐ
GRUNNMYND OG SNIED			TEIKNAD
MÁLKY. 1:50 1:20			VERK NR 9119
SIGURÐUR ÞORLEIFSSON TEIKNIFRÉÐINGUR F.T.F.I			BLAD NR
STRANDGÖTU 41 HAFNARFJÖRÐUR SIMI 54751/54255			1-02