




Snið A04
1 20

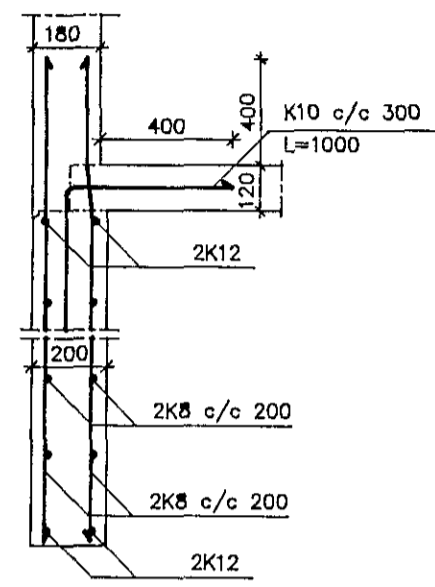


Snið B04
1 20

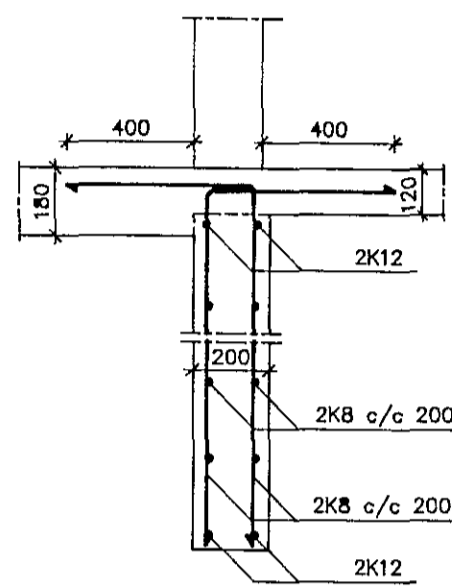


Snið C04
1 20

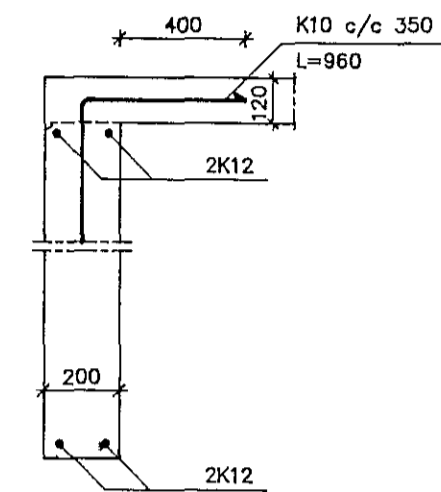


Snið D04
1 20

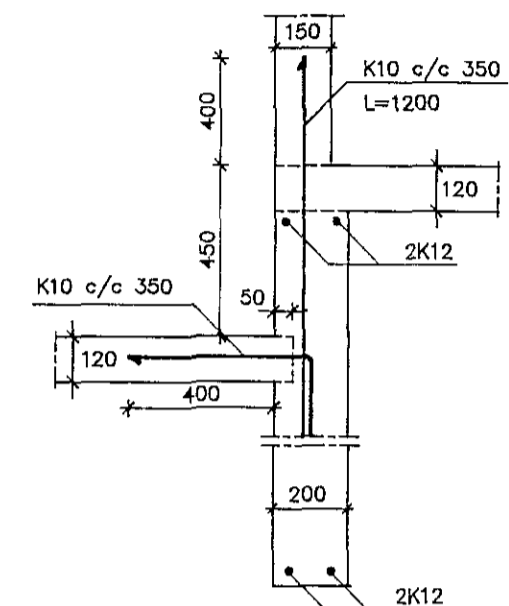


Snið E04
1 20

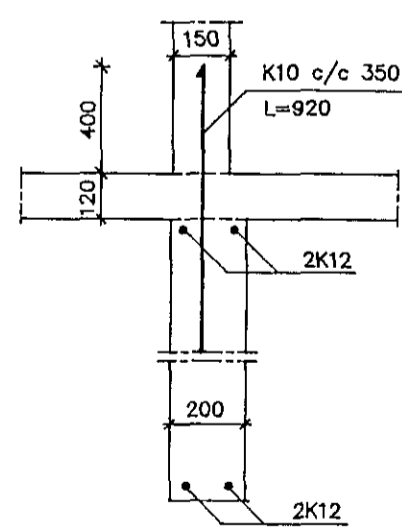


Snið F04
1 20

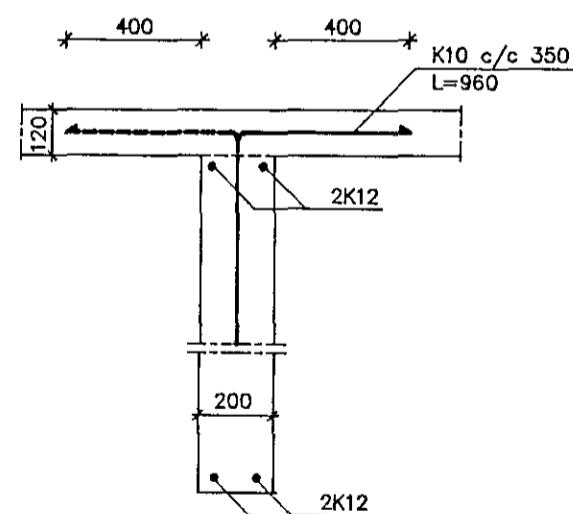


Snið G04
1 20

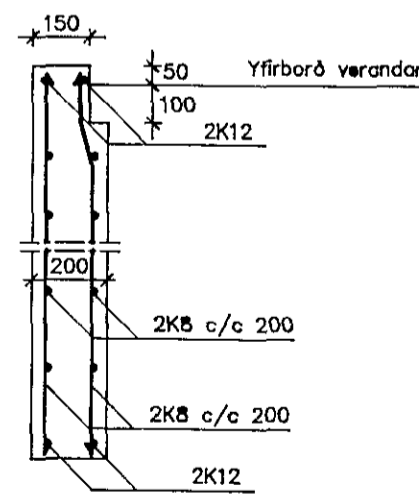

Snið H04
1 20

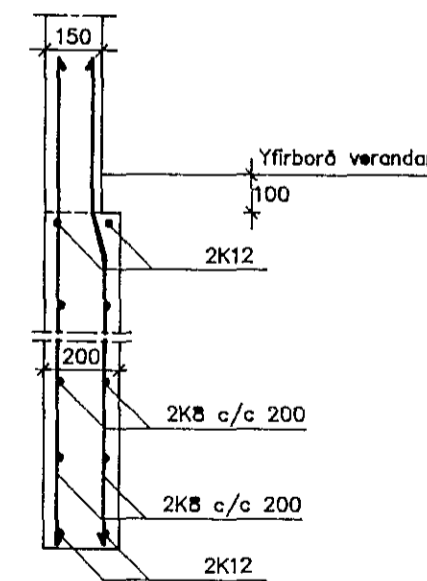

Snið I04
1 20

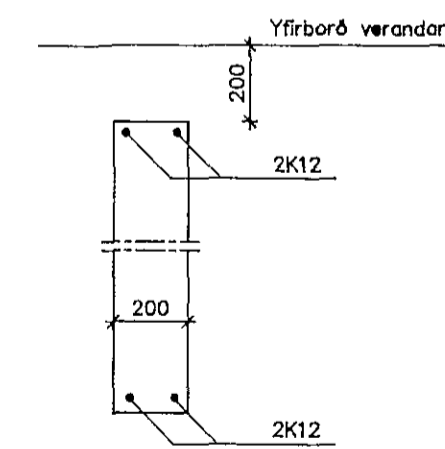

Snið J04 2 1 AUG 1991
1 20



Breytingar			Klapparholt 7, Hafnarfirði		
Nr	Dags	Nafn			
			Ásmundur Ásmundsson verkfræðingur	HÁA	ÍS
			Hafnarborg 14A, Kóp. sími 44473	M	20
			Burðarvirki	Nr	04-1.04
			Snið, Sökklar	Dags	08.91
					04