




SNID A 1:20

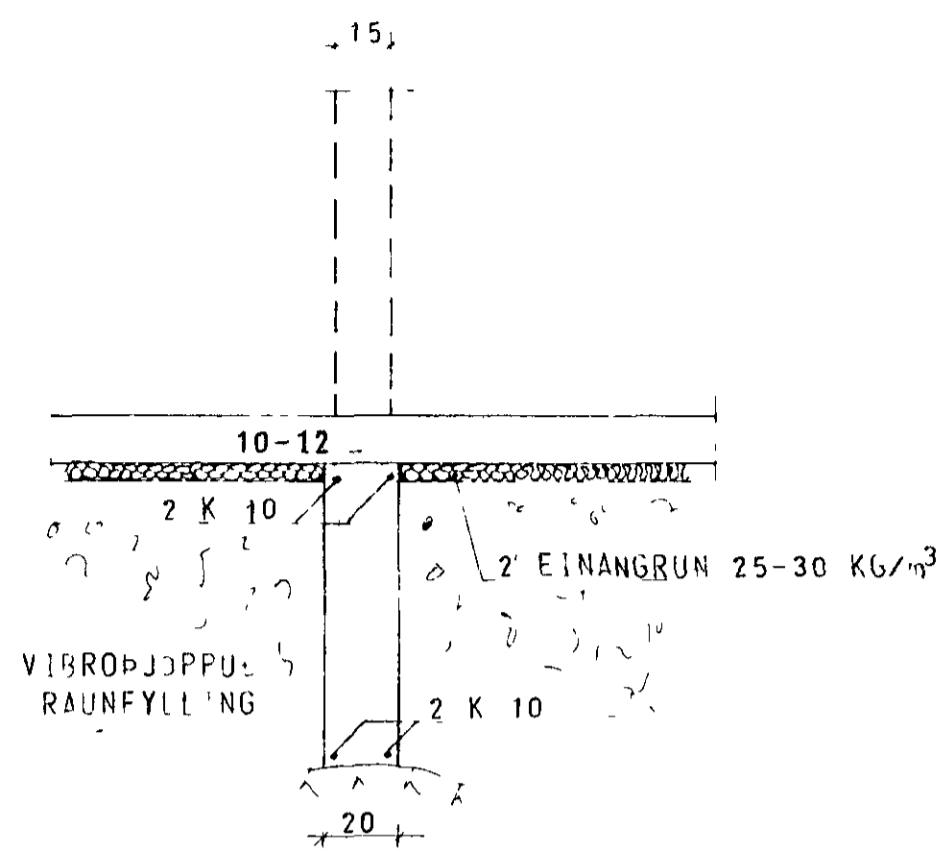

SNID B 1:20

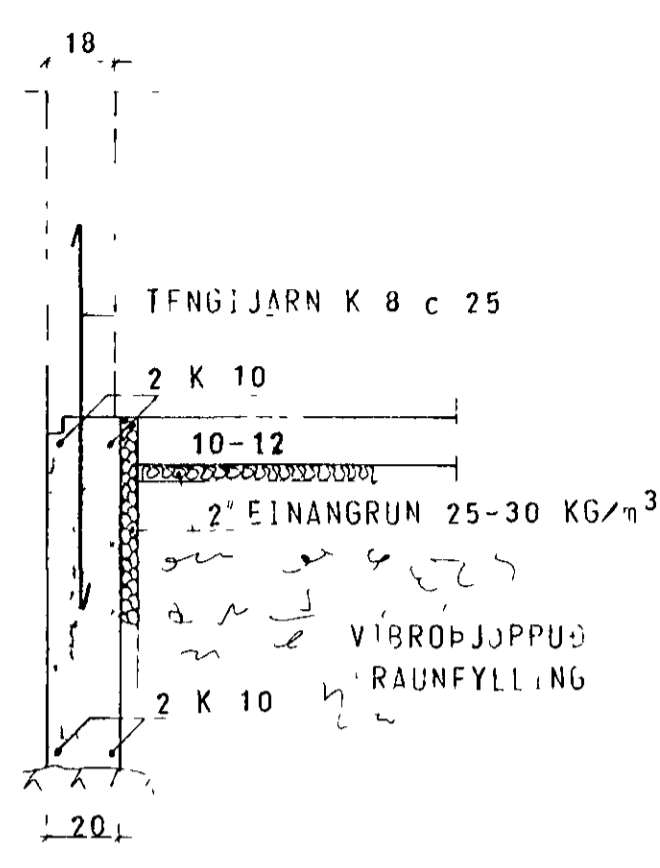


SNID C 1:20

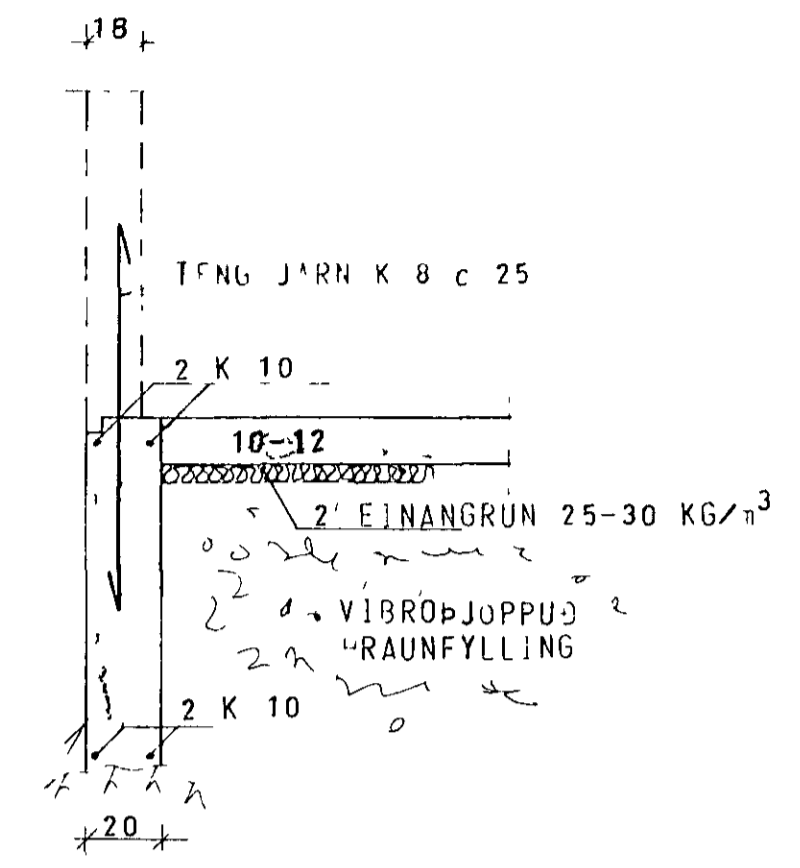

SNID D 1:20

VEGGUR A MILLI ÚSA SKAL VERA VÍR-  
JGGV'N, KÚSTAÐUR OG B.Í.KAÐUR

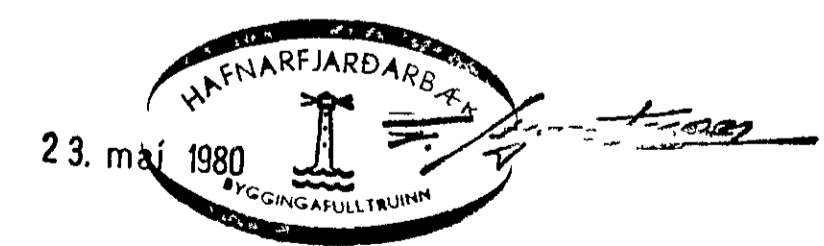

SKYRINGAR SJÁ TEIKN NR 10

HÚS A

KLAUSTURHVAMMUR 1	MÆLIKVARDI 1:20	VERK 8001	TEIKN NR 12
SNID I UNDIRSTOÐUR	Hannað Teiknað	Yfirlitað Samb.	DAUS MA 80
JÓHANN GUNNAR BERGPÓRSSON VERKFR MVFI STRANDGÖTU 11 — HAFNARFIRDI — SÍMI 53315	BREYTT		