




SNID 1 ÞAK 1 50

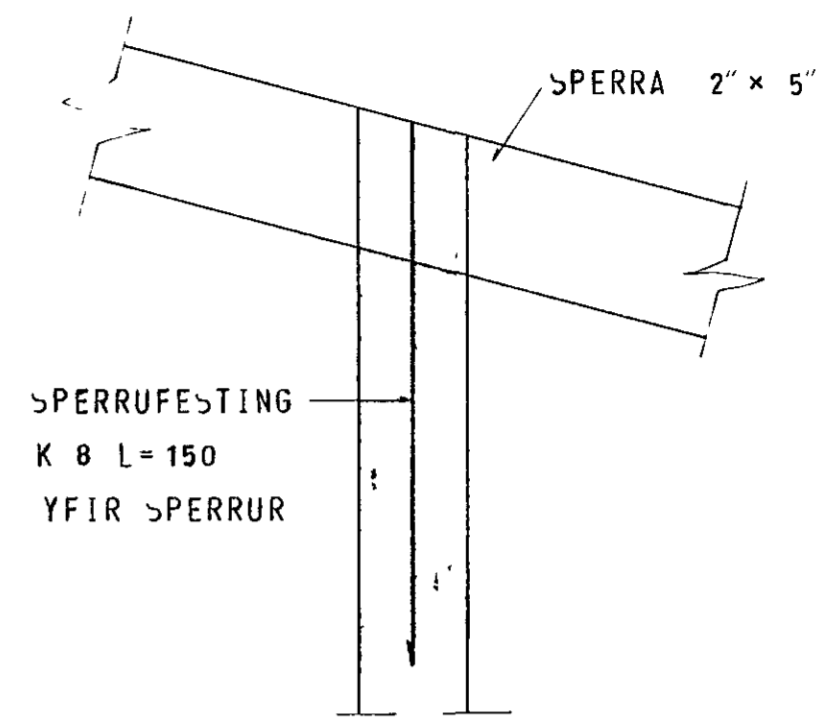


SÉRMÝND 11

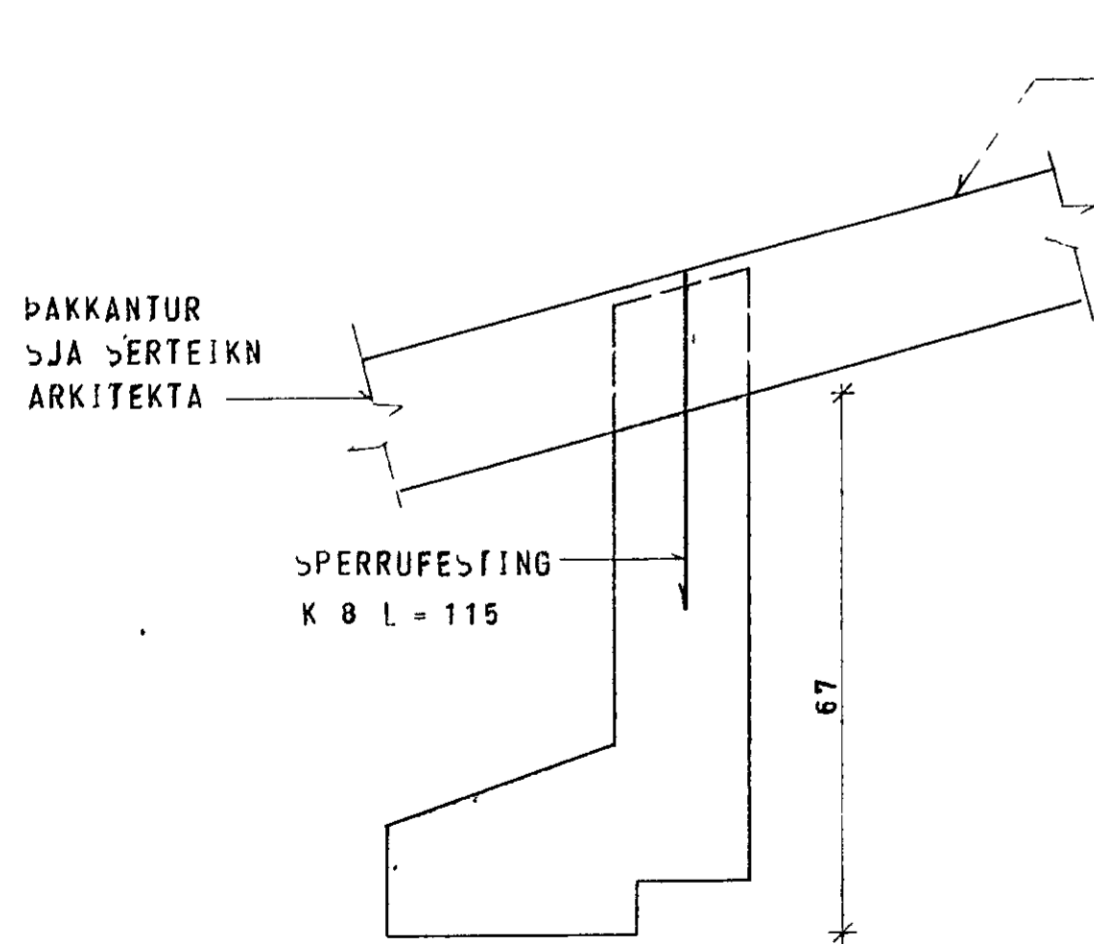

SÉRMÝND 9

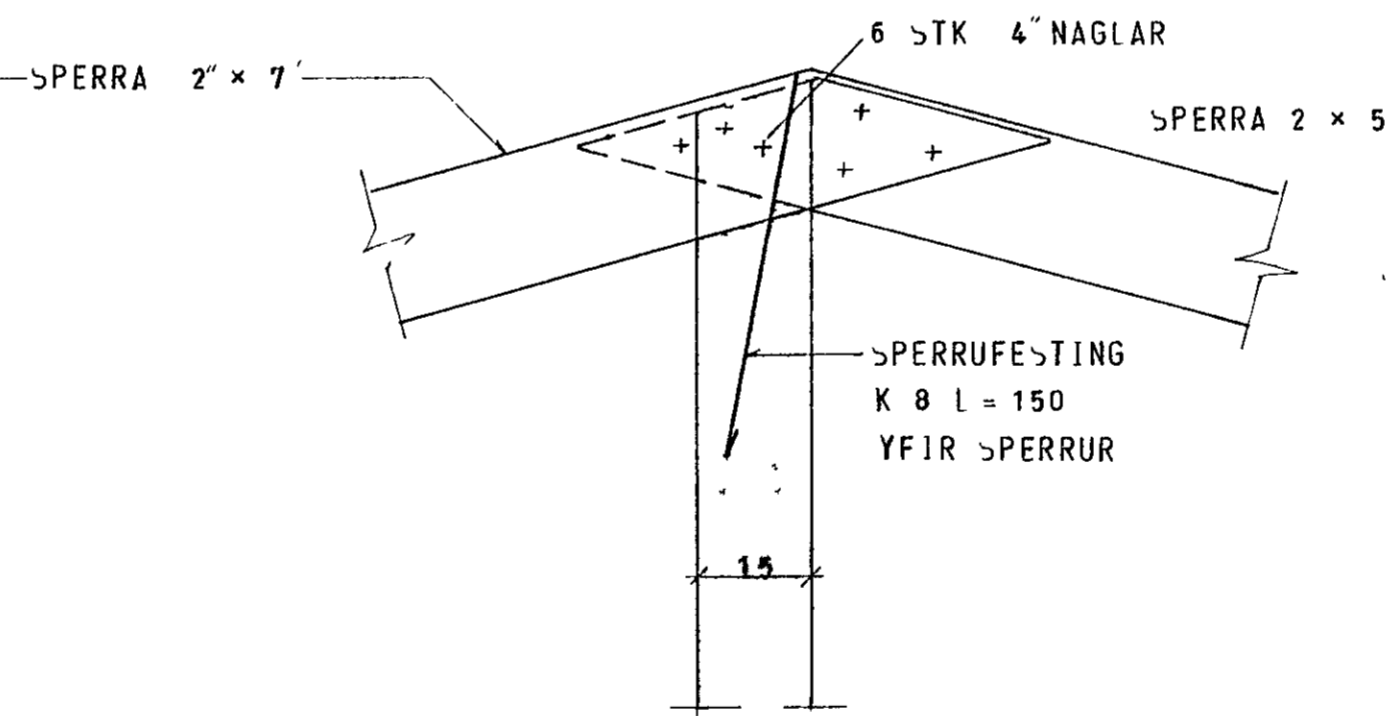

SÉRMÝND 10

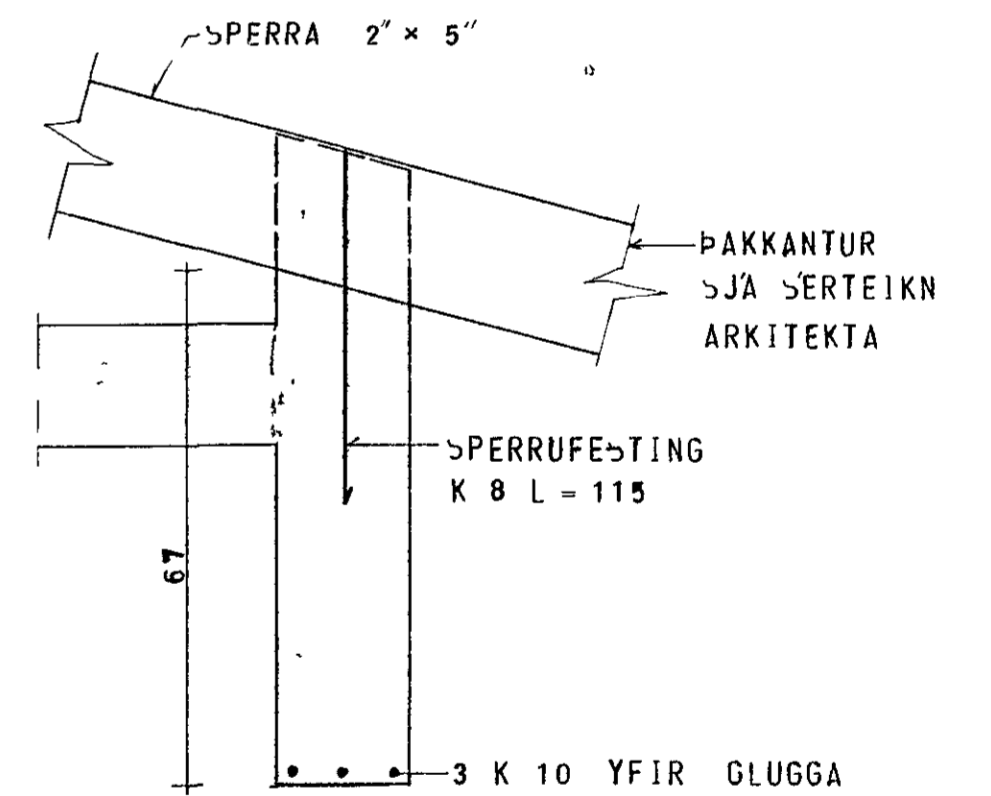

SÉRMÝND 12

28. okl. 1980



SKÝRINGAR SJA TEIKN NR 10

KLAUSTURHVAMMUR 1	MÆLIKVARÐI 1 50 1 10	VERK 8001	TEIKN NR 18
SÉRMÝNDIR 1 ÞAK 1/2 BREYTINGA	Hannað Teiknað	Yfirfarið Samb	DAGS OKT '80
JÓHANN GUNNAR BERGPÓRSSON VERKFR MVFI STRANDGÖTU 11 — HAFNARFIRÐI — SÍMI 53316	BREYTT		