AÐALTAFLA (T.A) BÍLGEYMSLA
JBP 113

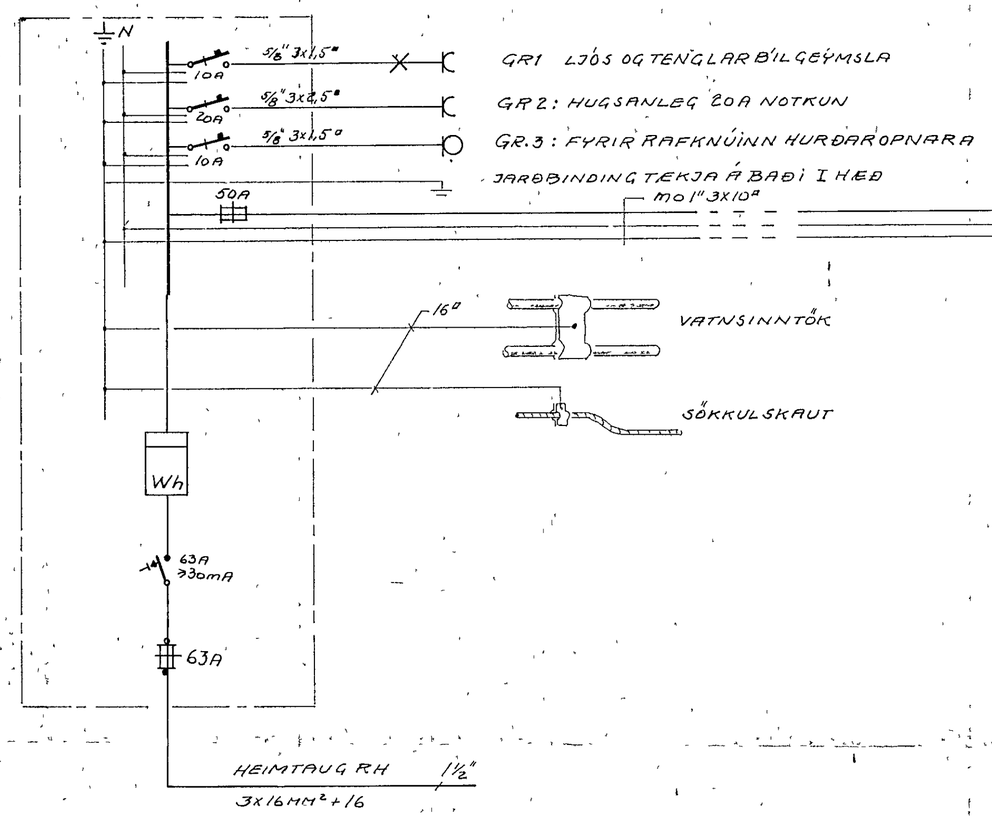

GREINITAFLA (TB) BÚR
JBP 112/6

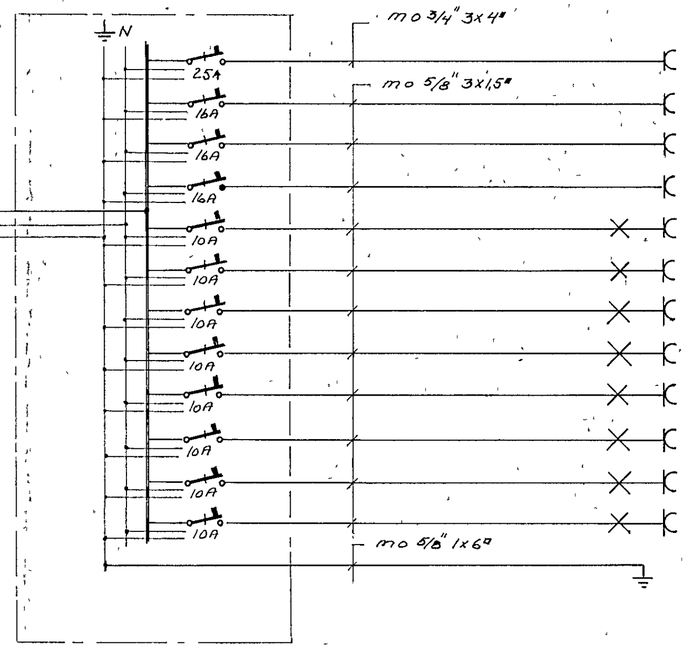

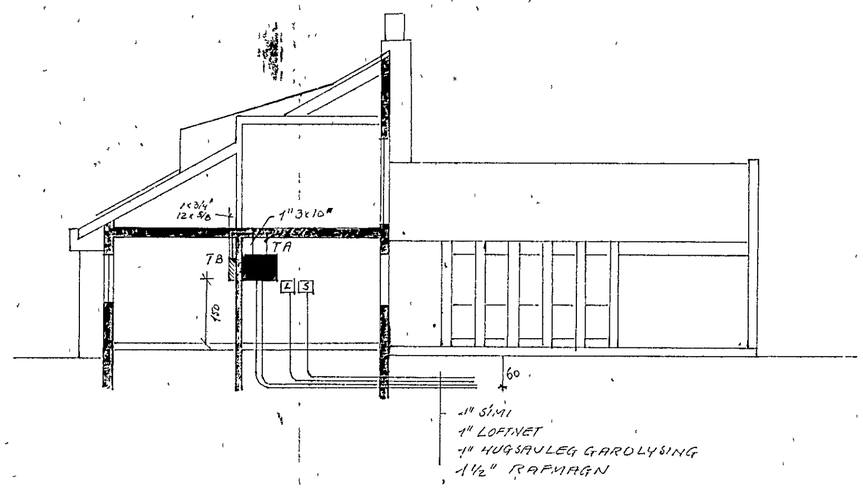

SNEIÐING M= 1:100

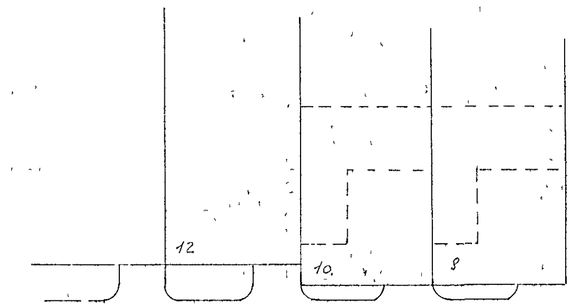

KLAUSTURHVAMMUR

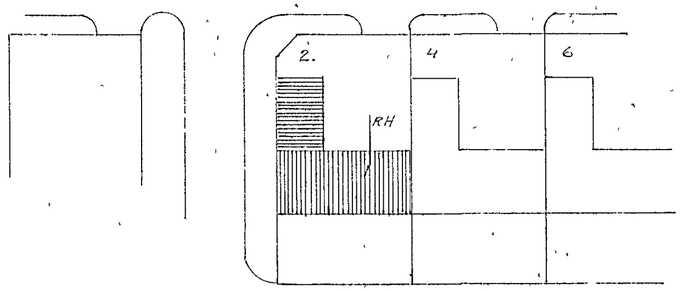

M = 1: 500

Breyting	Dags	Nafn		Dags	Nafn	KLAUSTURHVAMMUR 2. HAFNARFIRÐI	Kvarði
			Frumdr				
			Teikn				
			Yfirf.			BLAÐ 3 AF 3	EINLÍNUM, SNEIÐING, AFSTÖÐUM
			GUNNAR ÁSGEIRSSON, RAFTEKNIFR				