


SNIÐ Í ÚTVEGGI 1:20

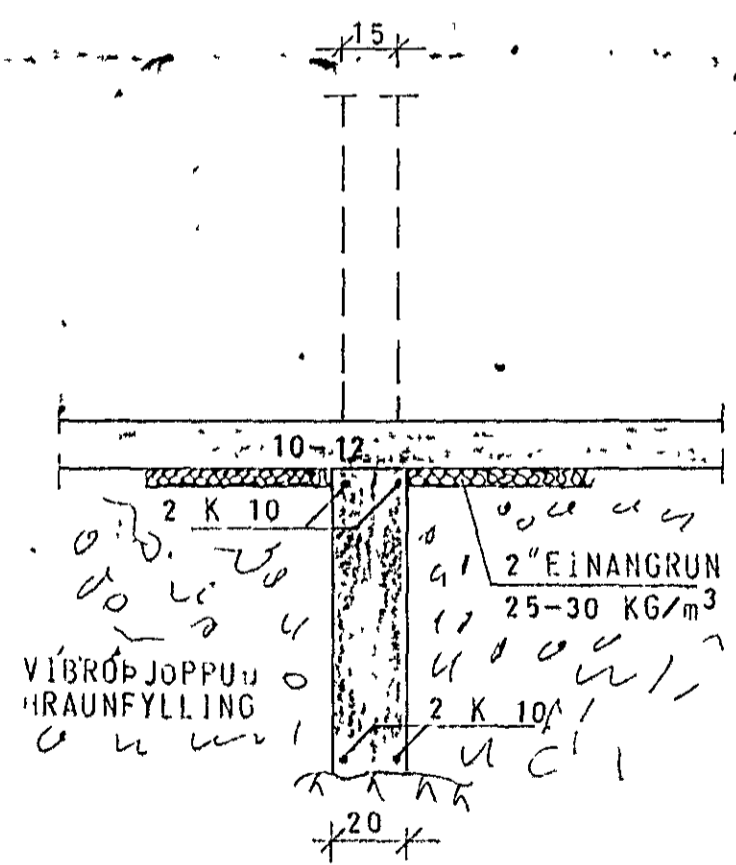

SNIÐ Í INNVEGGI 1:20

GRUNNMYND - UNDIRSTÖÐUR 1:50

SKÝRINGAR SJA TEIKN NR 10

HÚS ES

KLAUSTURHVAMMUR 2	MELIKVARDI 1:50	VERK 8001	TEIKN NR 1.1.
UNDIRSTÖÐUR	Hannað Teiknað	Yfirfarir Samb.	DAGS MAÍ '80
JÓHANN GÜNNAR BERGÞÓRSSON STRANDGÖTU 71 - HAFNARFIRDI - SÍMI 63315	BREYTT		