




SNID A 1:20

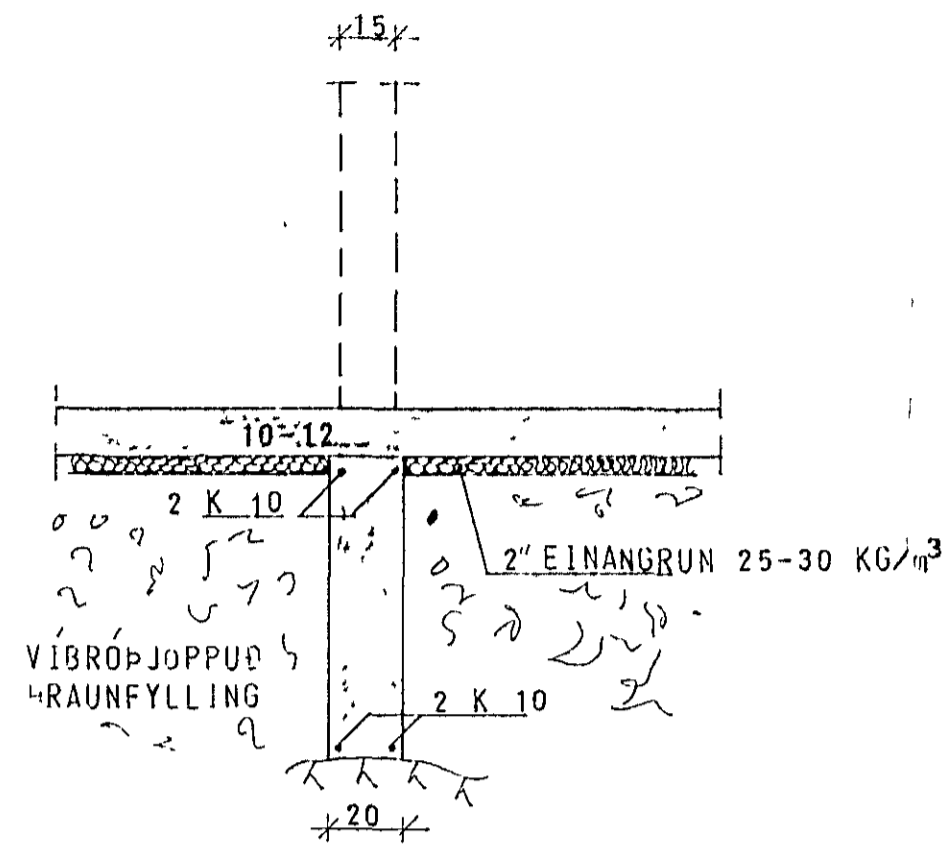

SNID B 1:20

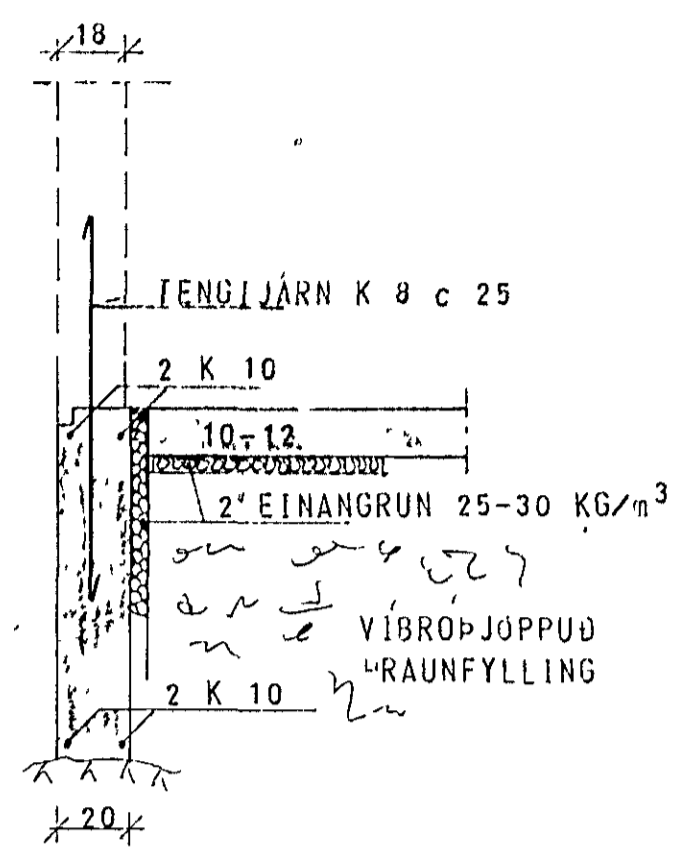

SNID C 1:20

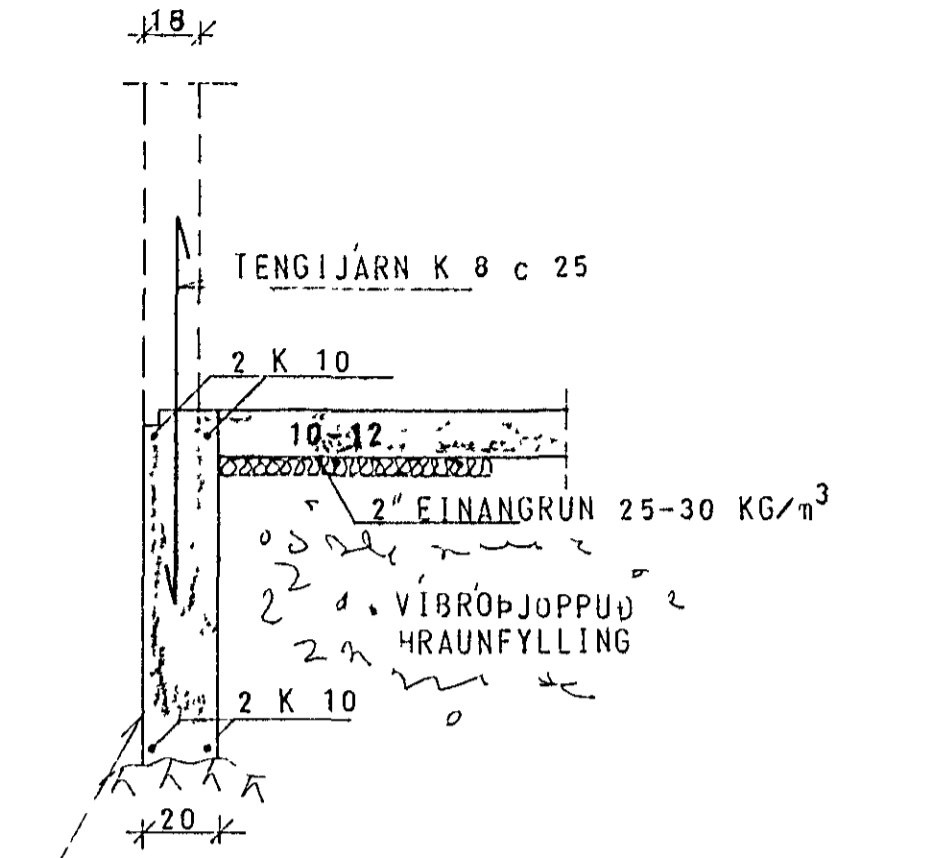

SNID D 1:20

VEGGUR Á MILLI HÚSA SKAL VERA VÍR-  
HÖGGVIN, KÚSTAÐUR OG BIKAÐUR



SKÝRINGAR SJÁ TEIKN NR 10

HÚS A

KLAUSTURHVAMMUR 3	MÆLIKVARÐI 1:20	VERK 8001	TEIKN NR 12
SNID Í UNDIRSTÖÐUR	Hannað sk. Teiknað sk.	Yfirfarið Samb.	DAGS MAÍ '80
JÓHANN GUNNAR BERGPÓRSSON VERKFR MVFI STRANDGÖTU 11 — HAFNARFIRÐI — Sími 53315	BREYTT		