




SNID 1 PAK 1 50

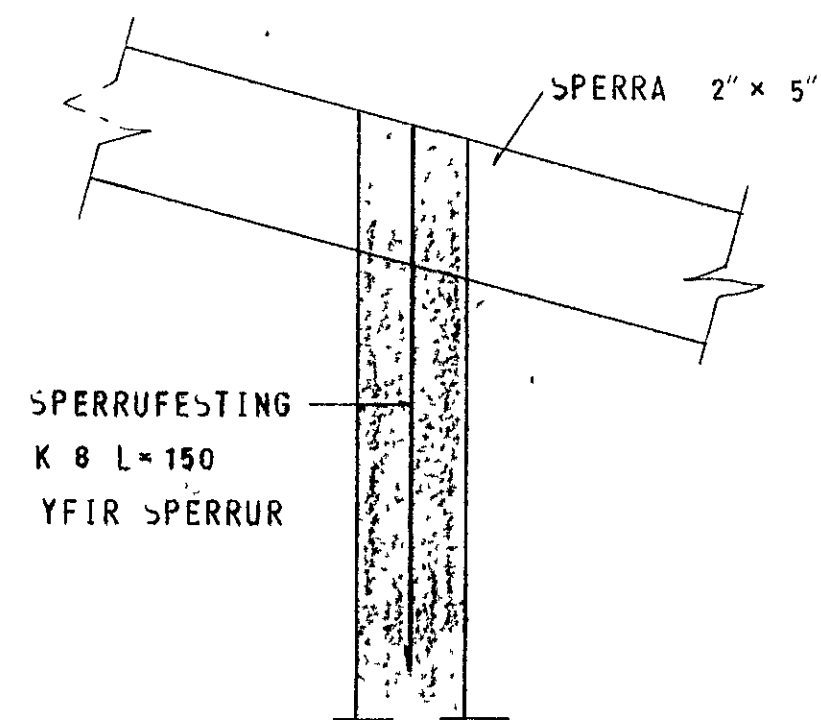


SÉRMÝND 11

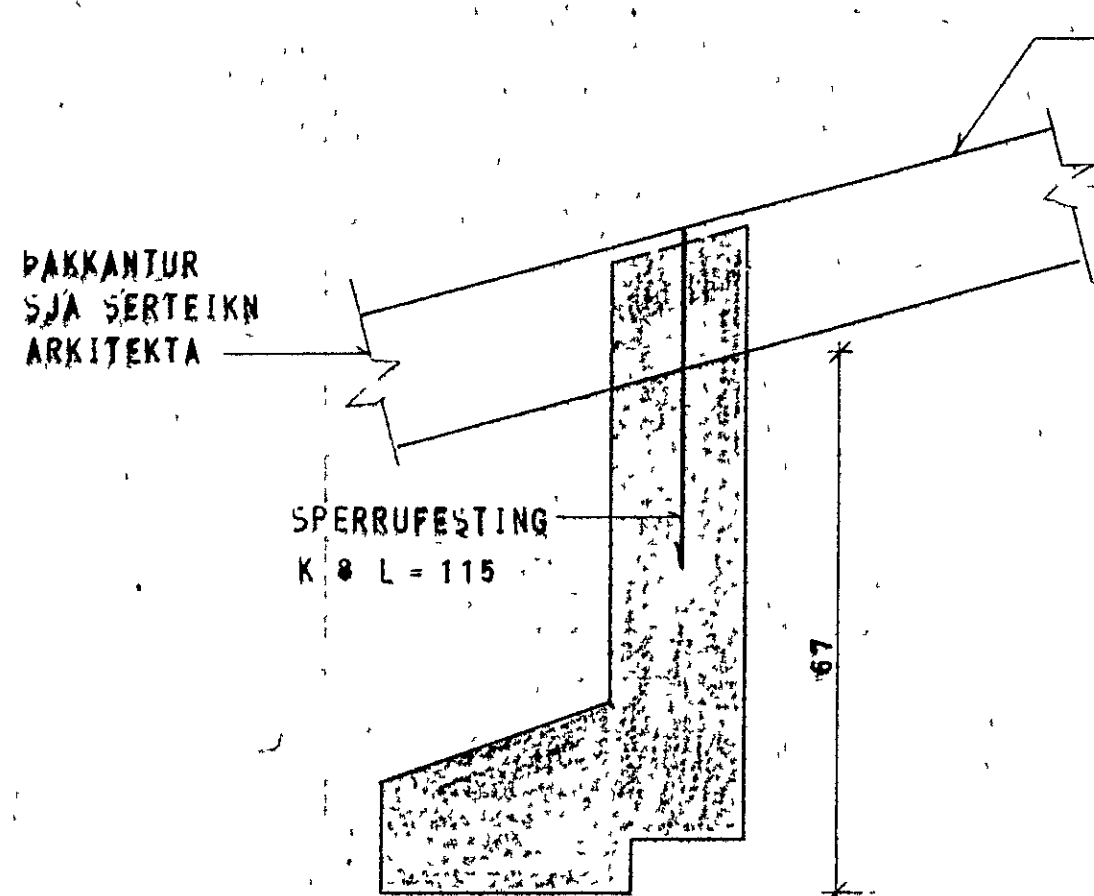

SÉRMÝND 9

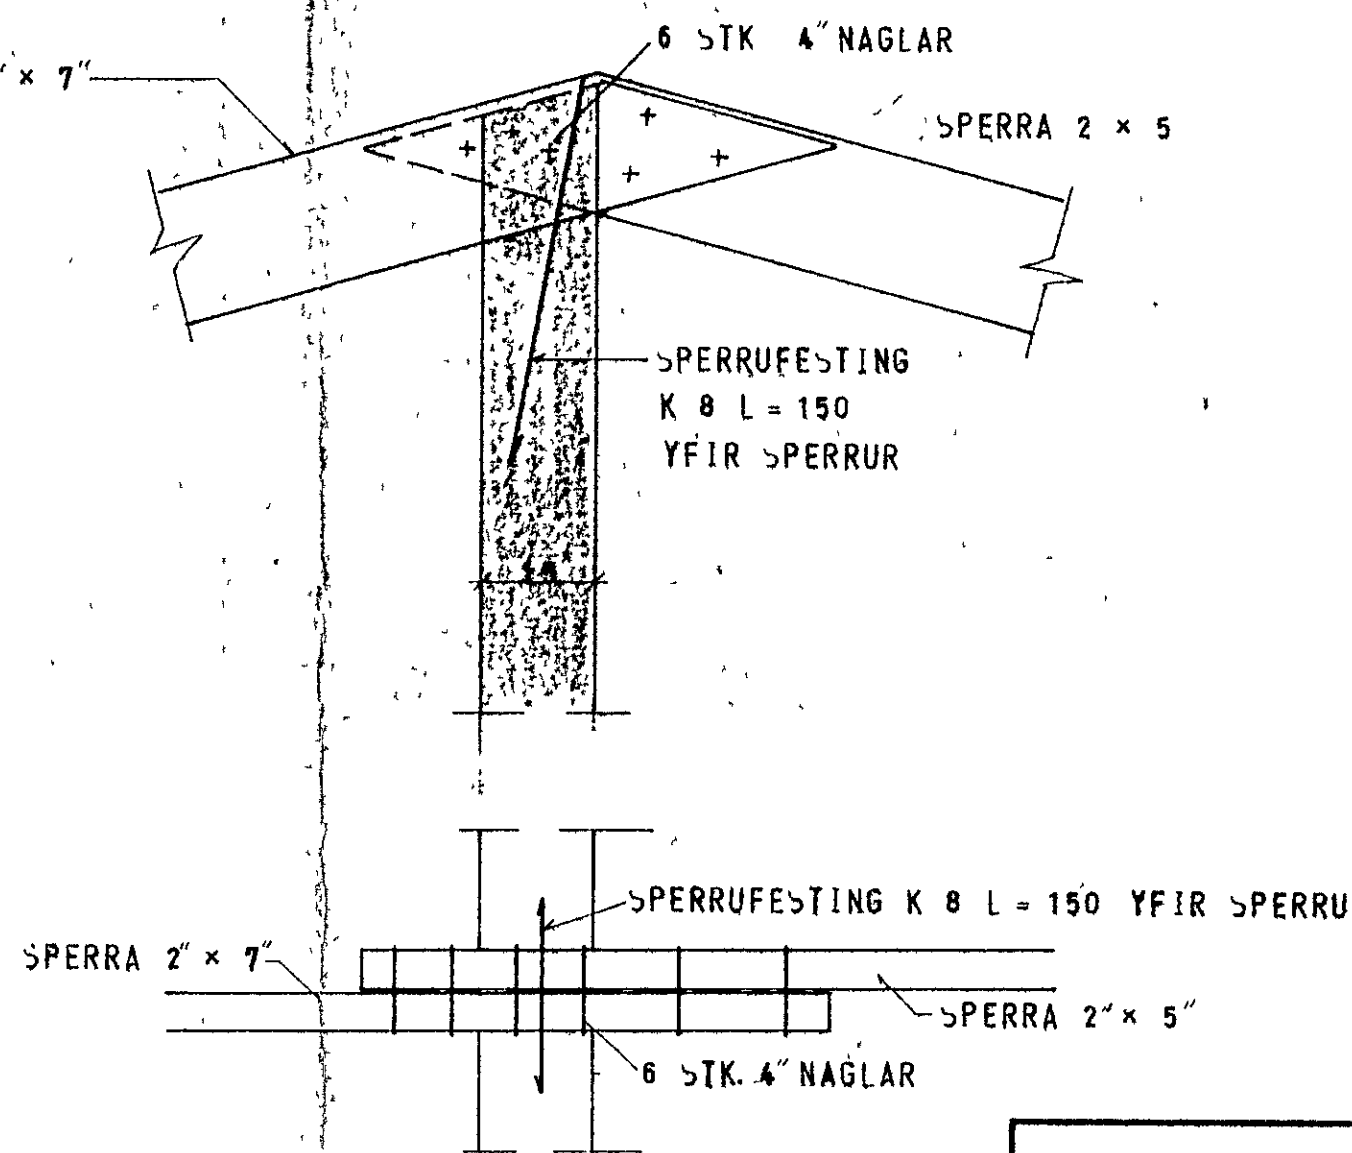

SÉRMÝND 10

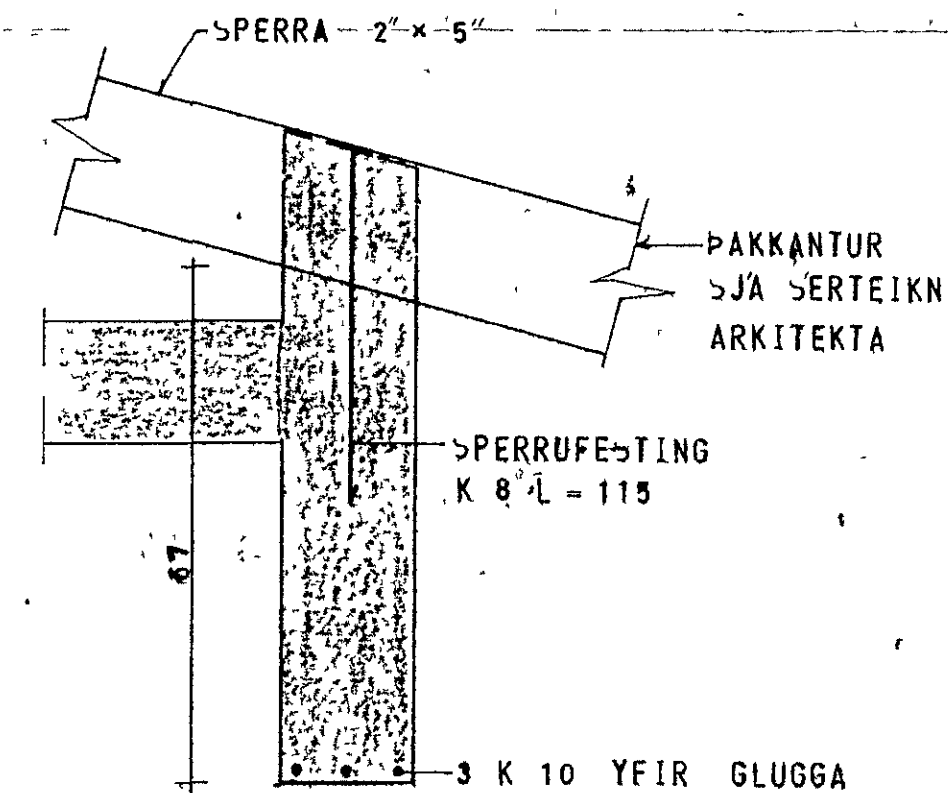

SÉRMÝND 12

4. febr. 1981
 HAFNARFJÓRÐARBAER
 SYGGING VULLTRUIMI
[Signature]

SKÝRINGAR SJA SÉRTEIKN NR 10

KLAUSTURHVAMMUR 3	MÆLIKVARÐI 1 50 1 10	VERK 8001	TEIKN NR 1.8
SÉRMÝNDIR '1 PAK 1/2 BREYTINGA	Hannað Teiknað <i>[Signature]</i>	Yfirfarið Samp	DAGS OKT '80
JÓHANN GUNNAR BERGPÓRSSON VERKFR MVFI STRANDGÓTU 11 — HAFNARFIRÐI — SÍMI 63315	BREYTT		