
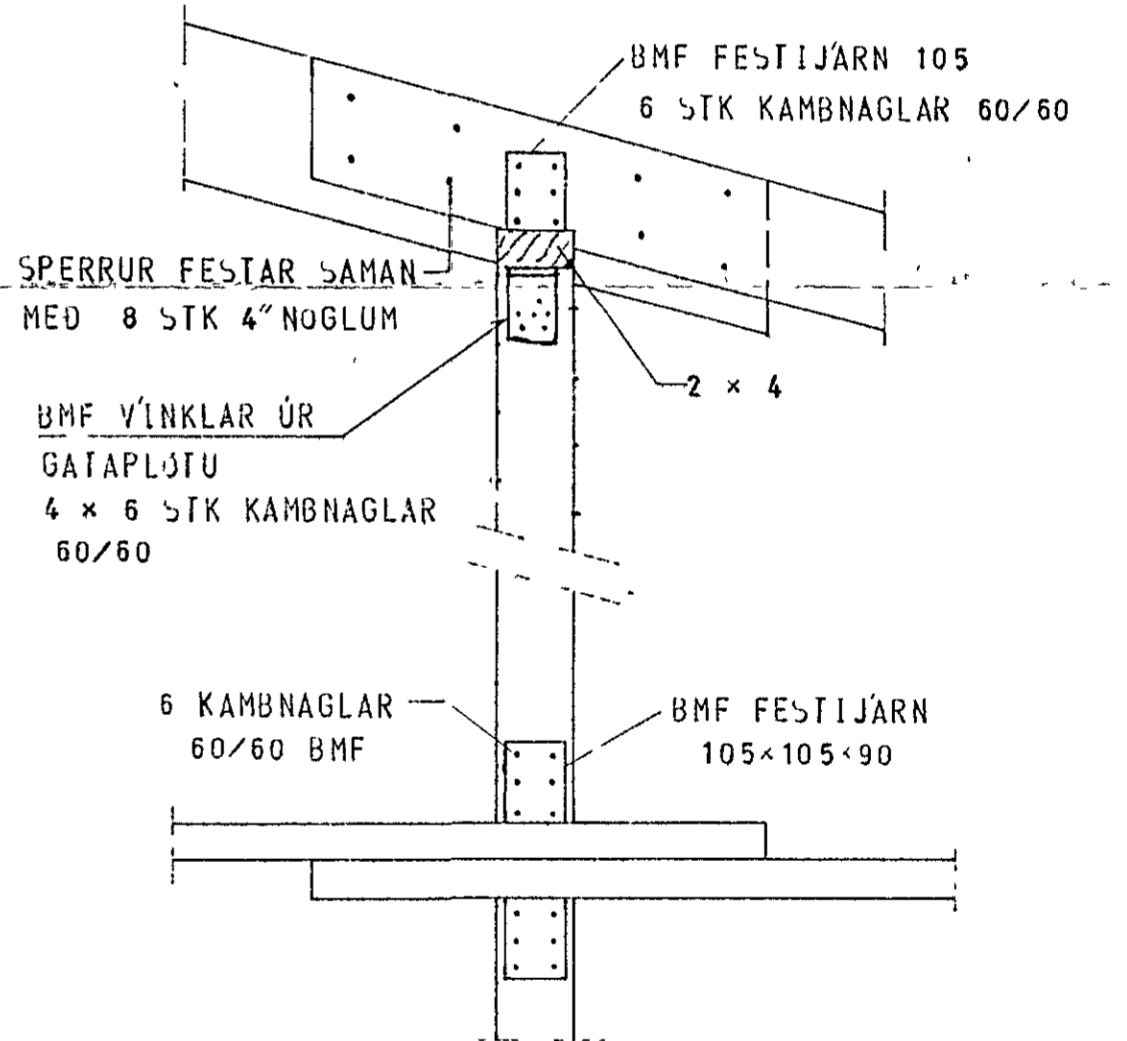


SERMYND 3 SJÁ TEIKN NR 8

GRUNNMYND — ÞAK 1:50

MILLIVEGGUR
BYGGUUR ÚR 2" x 4"

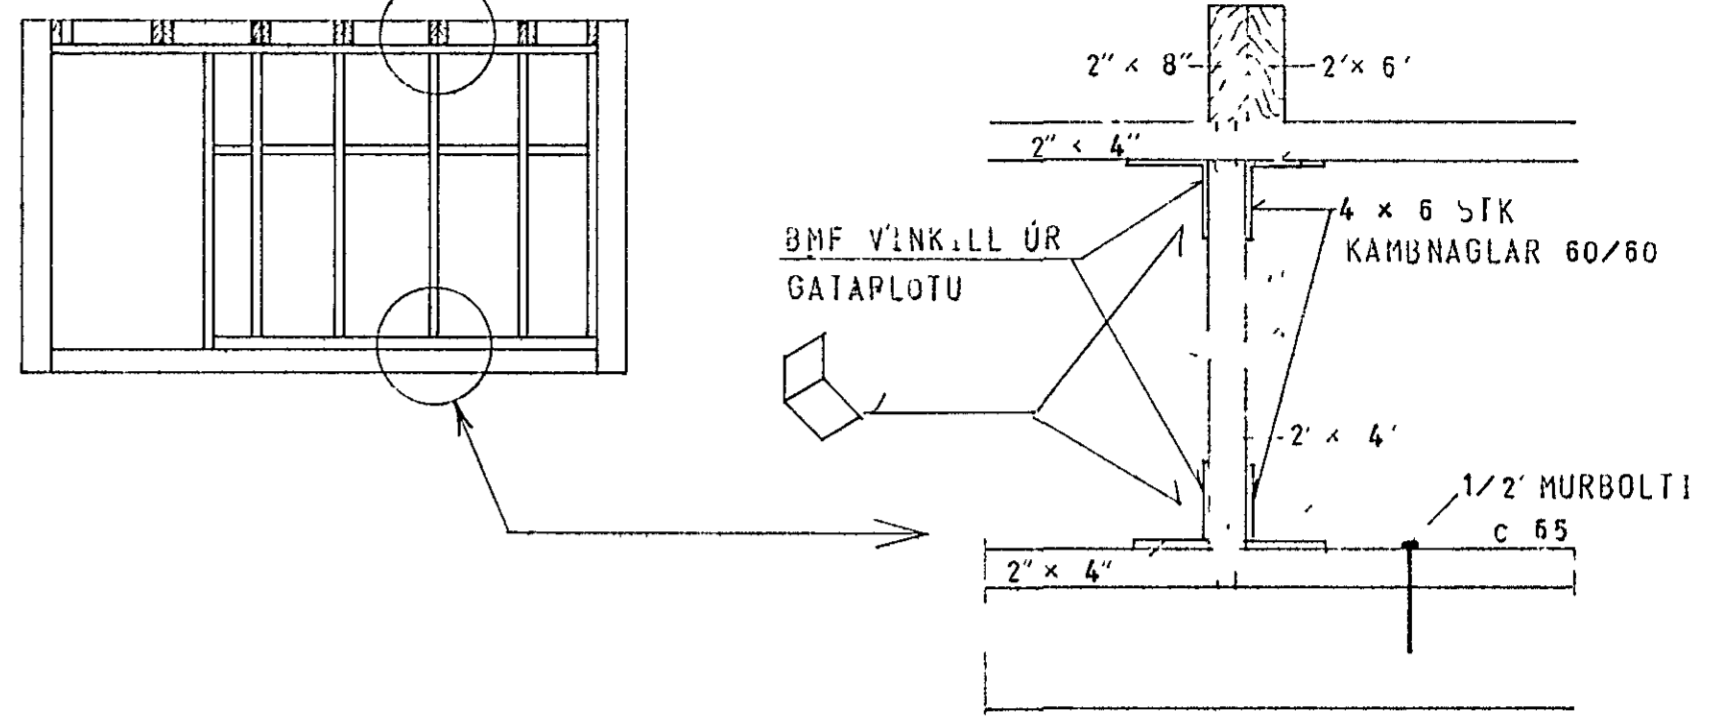

23. maí 1980

SKÝRINGAR SJÁ TEIKN NR 10

HÚS A

KLAUSTURHVAMMUR 5	MÆLIKVARÐI 1 50	VERK 8001	TEIKN NR 16
ÞAK	Hanna <i>[Signature]</i>	Yfirfarir <i>[Signature]</i>	DAGS MAÍ '80
JÓHANN GUNNAR BERGPÓRSSON VERKFR MVEI STRANDGÖTU 11 — HAFNARFIRÐI — SÍMI 53315	Teiknað <i>[Signature]</i>	Samb <i>[Signature]</i>	BREYTT