




SNID A 1:20

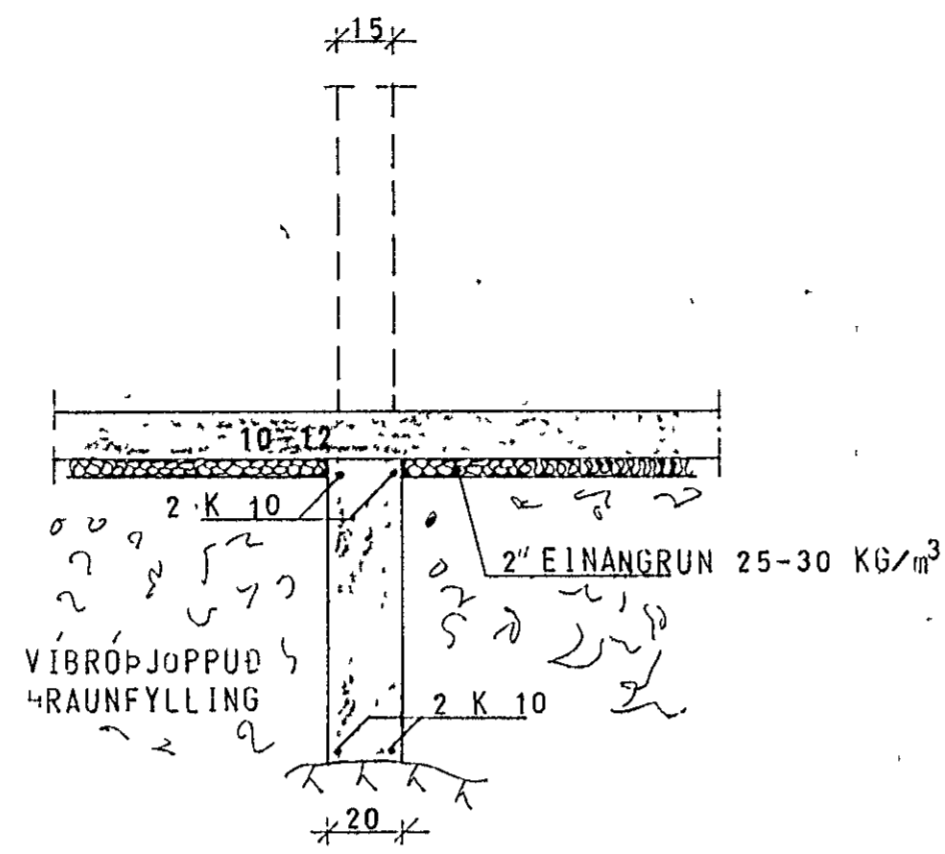

SNID B 1:20

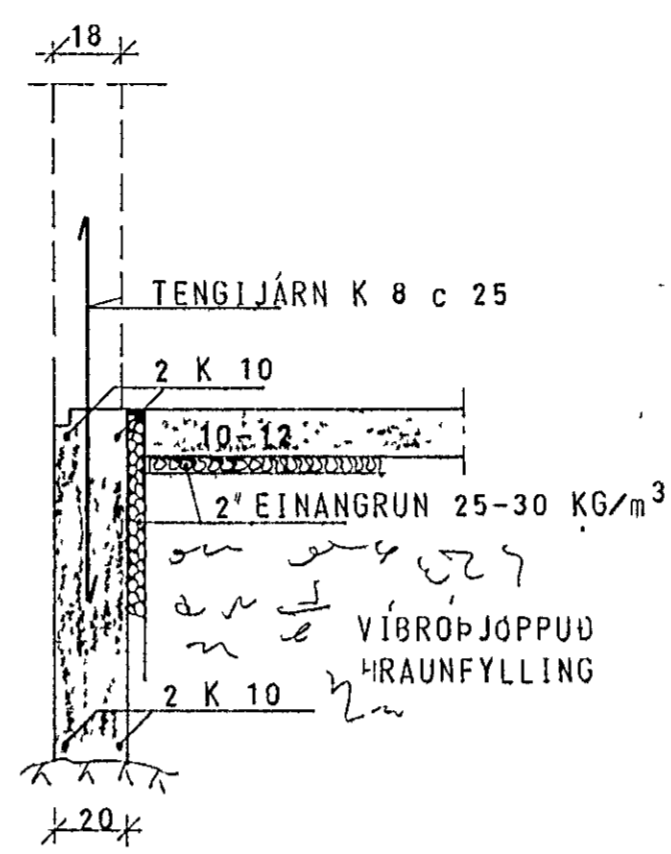

SNID C 1:20

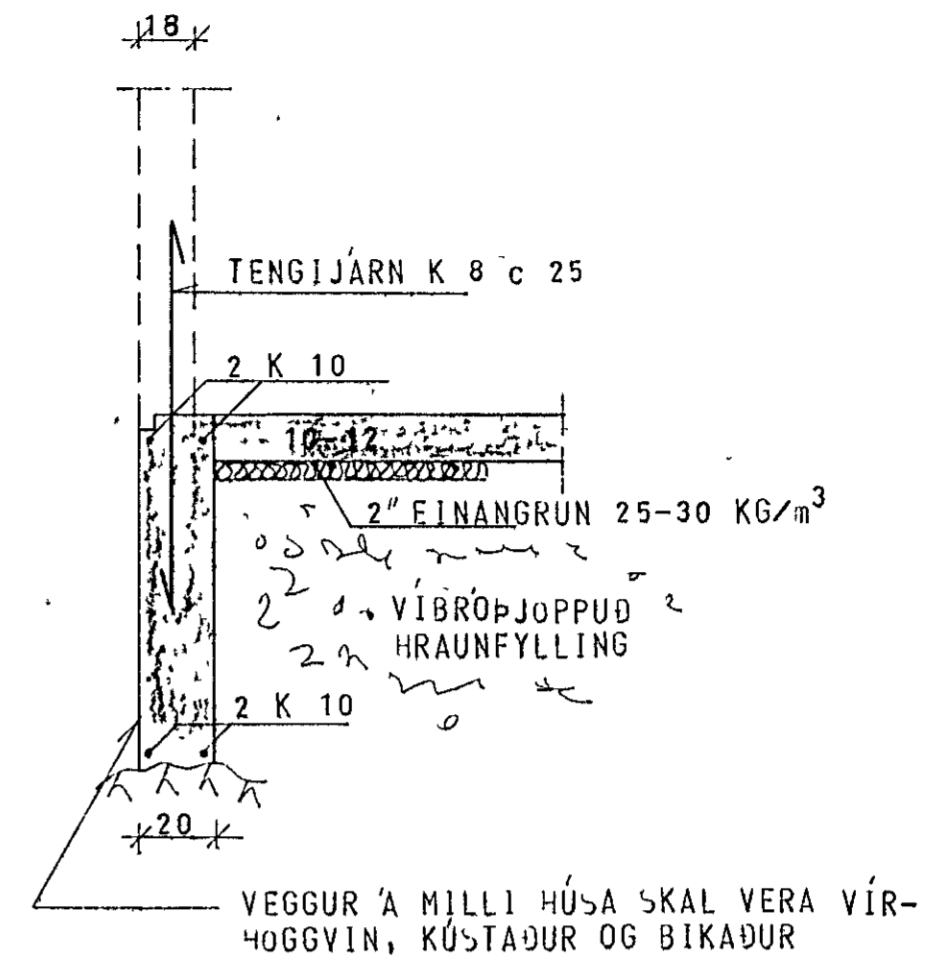

SNID D 1:20



SKÝRINGAR SJÁ TEIKN NR 10

HÚS A

KLAUSTURHVAMMUR 5	MÆLIKVARDI 1:20	VERK 8001	TEIKN NR 12.
SNID 'I' UNDIRSTÖÐUR	Hannað <i>sk.</i> Teiknað <i>27</i>	Yfirferð <i>36</i> Samb <i>18</i>	DAGS MAÍ '80
JÓHANN GUNNAR BERGPÓRSSON VERKFR MVFI STRANDGÖTU 11 — HAFNARFIRÐI — Sími 53315	BREYTT		