




SNID A 1:20

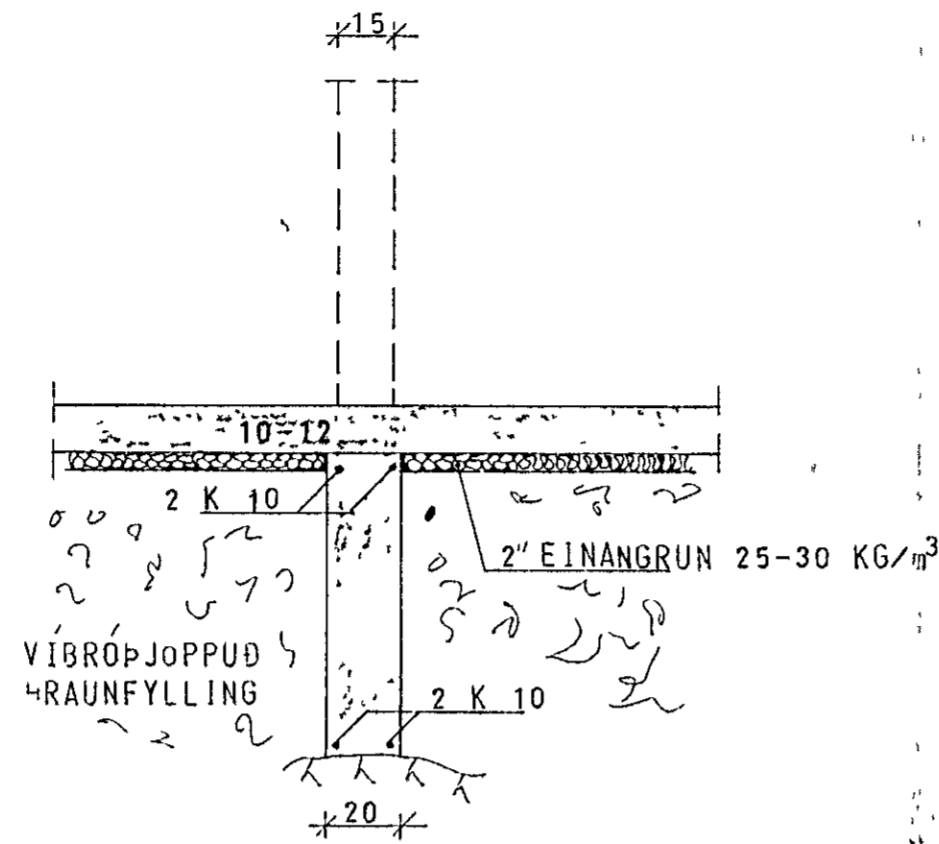


SNID B 1:20

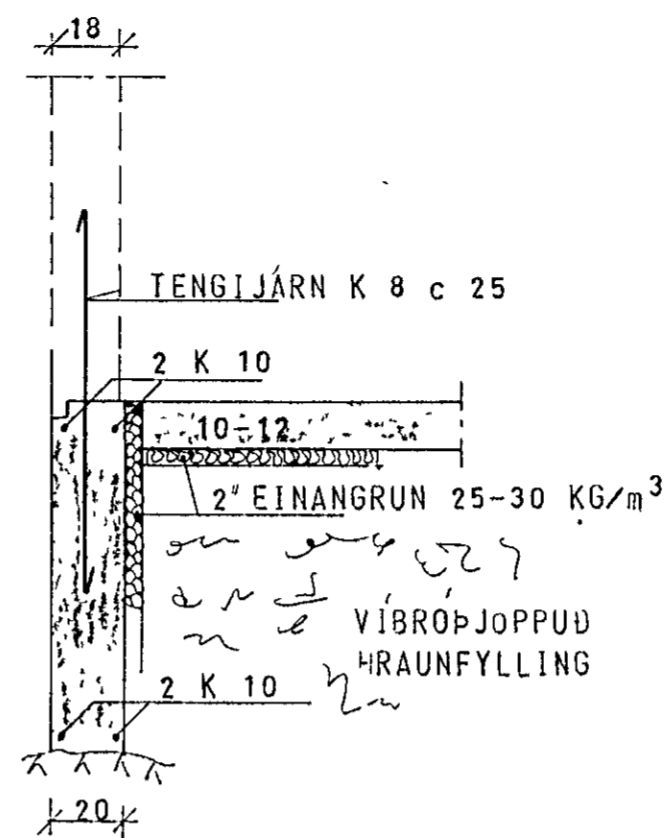

SNID C 1:20

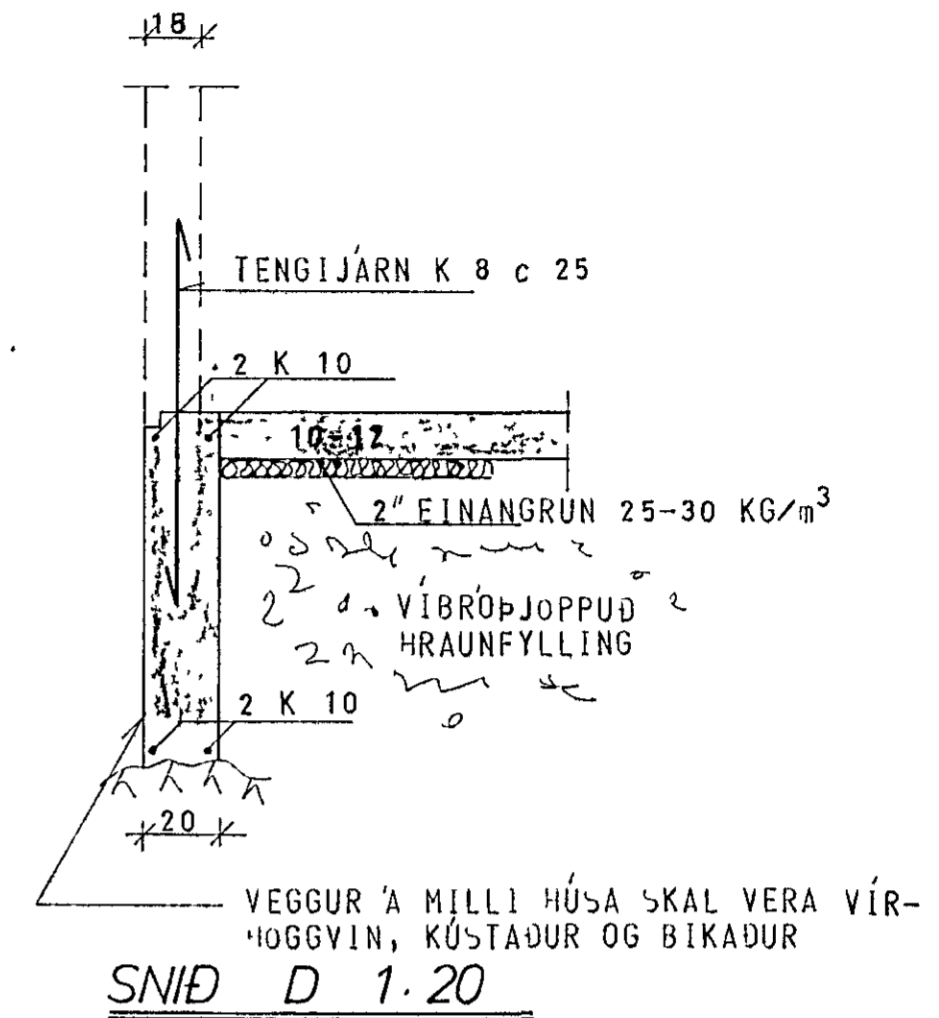

SNID D 1:20

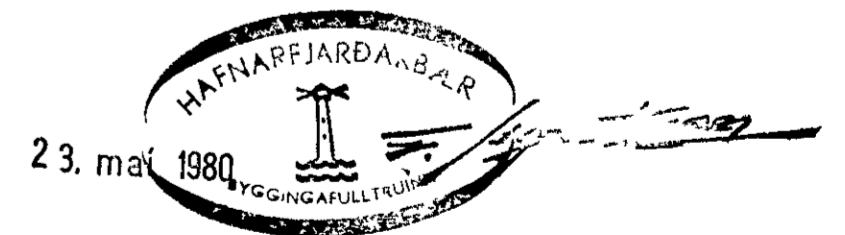

SKÝRINGAR SJÁ TEIKN NR 10

HÚS A

KLAUSTURHVAMMUR 7	MÆLIKVARÐI 1:20	VERK 8001	TEIKN NR 12
SNID Í UNDIRSTOÐUR	Hannað <i>[initials]</i> Teiknað <i>[initials]</i>	Yfirlitað <i>[initials]</i> Samb <i>[initials]</i>	DAGS MAÍ '80
JÓHANN GUNNAR BERGPÓRSSON VERKFR MVFI STRANDGÖTU 11 — HAFNARFJÖRÐ — Sími 63315	BREYTT		