
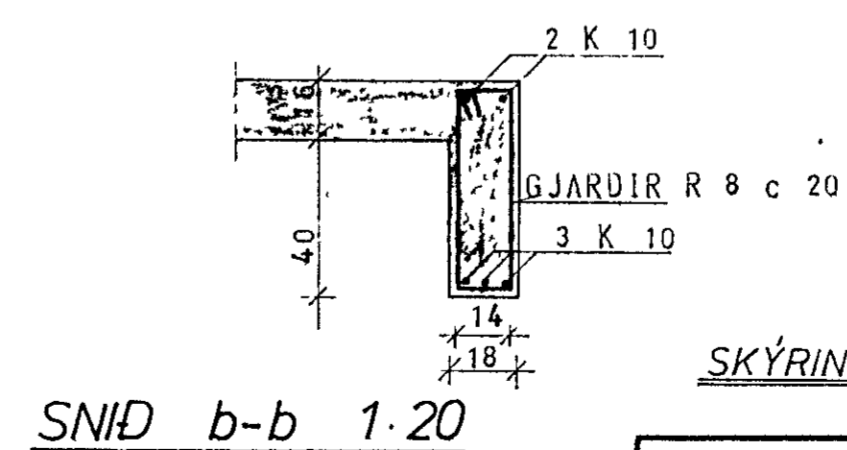
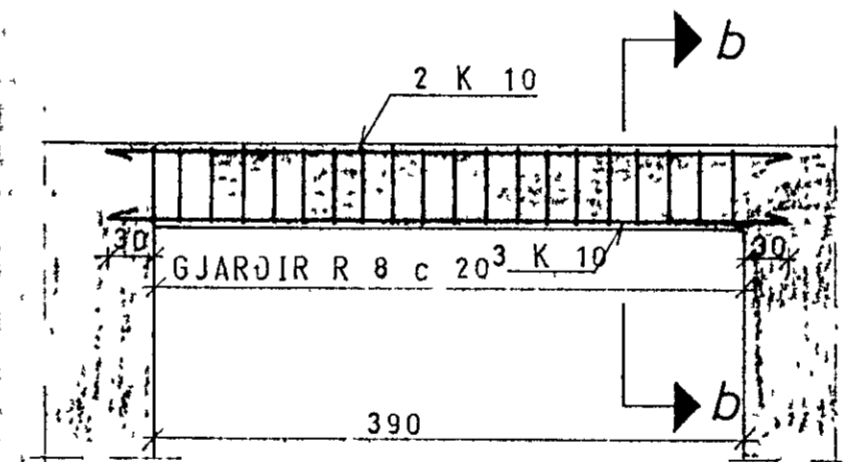
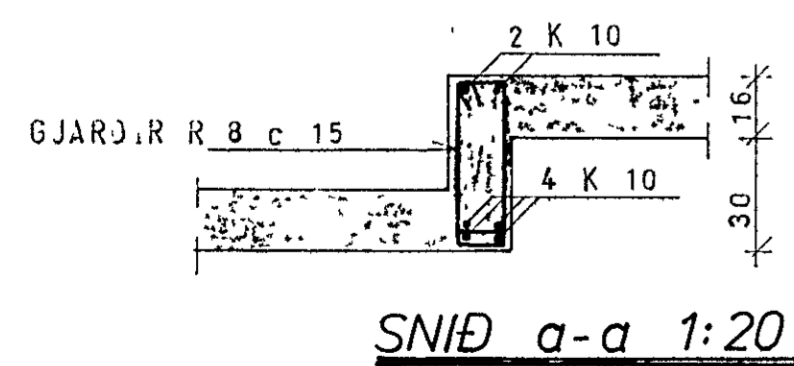


SJÁ TEIKN NR. 1.4

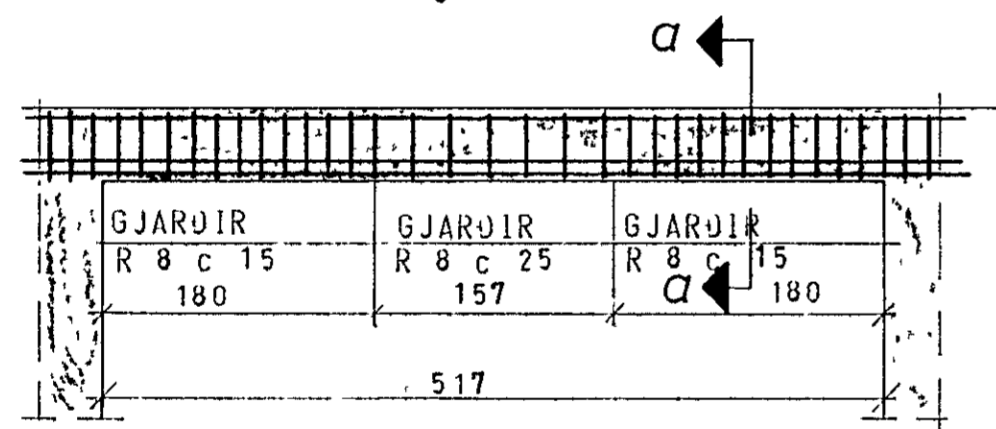

SKÝRINGAR SJÁ TEIKN NR 10

HÚS A

KLAUSTURHVAMMUR 7	MÆLIKVARDI 1:50 1:20	VERK 8001	TEIKN NR 15.
SNID Í PLÖTUR OG BITA	Hannað Teiknað	Yfirfaruð Samb.	DAGS MAÍ '80
JÓHANN GUNNAR BERGPÓRSSON VERKFR MVFI STRANDGÖTU 11 — HAFNARFIRDI — SÍMI 53315	BRÉYTT		